
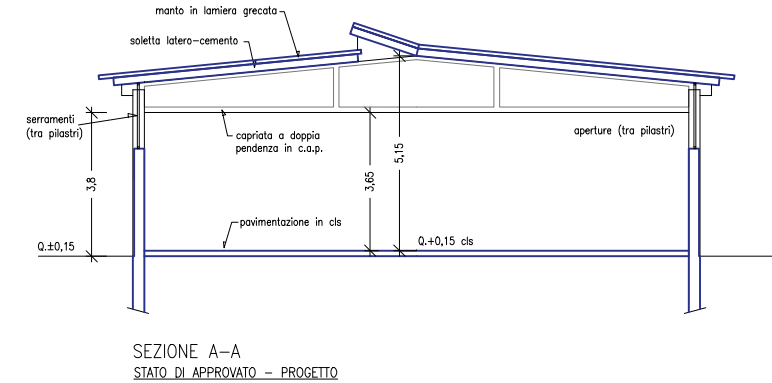
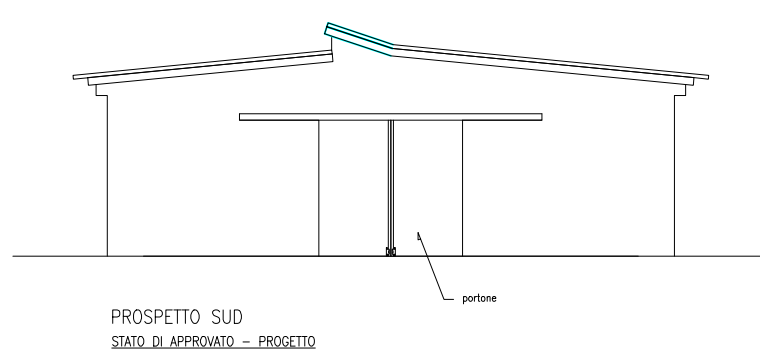
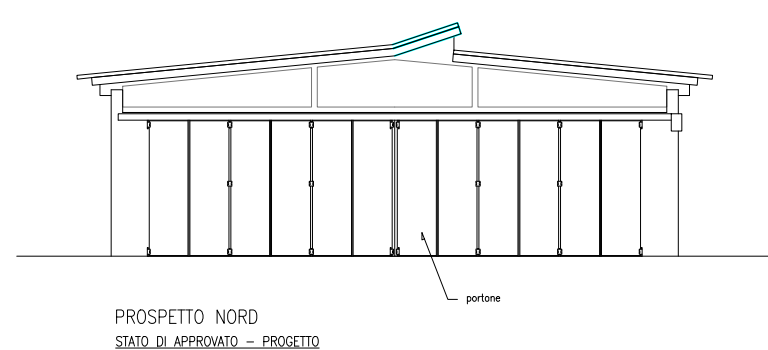
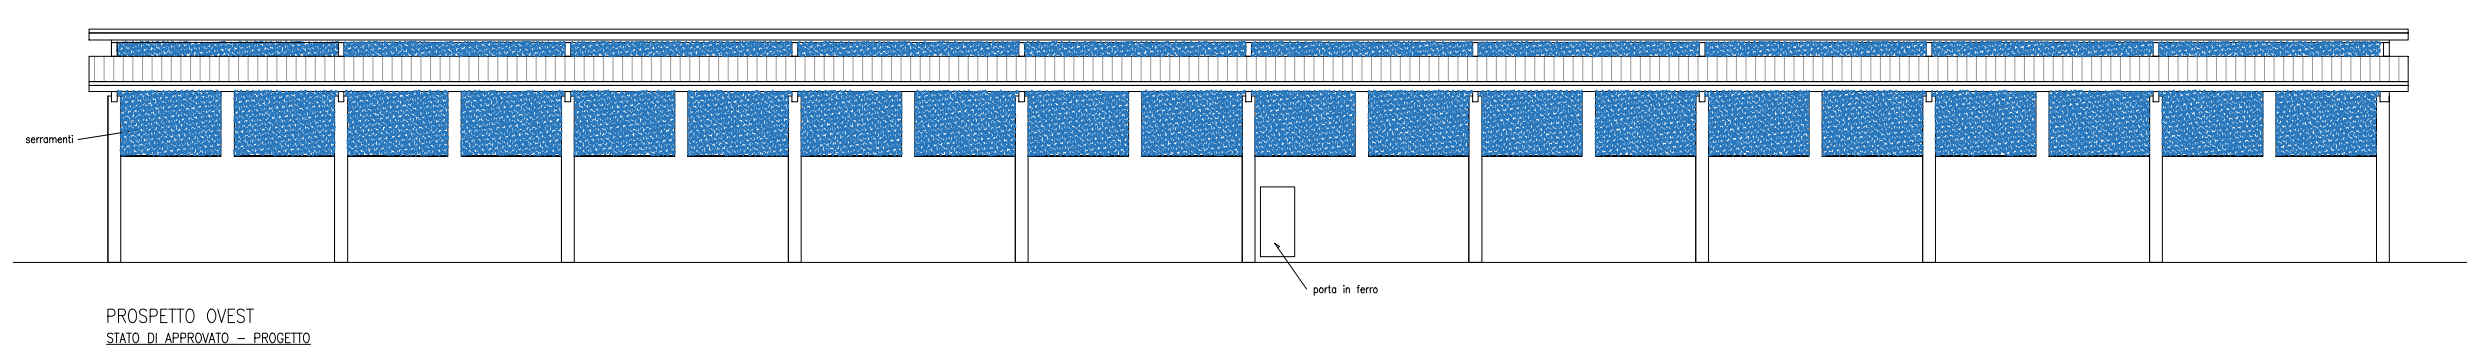
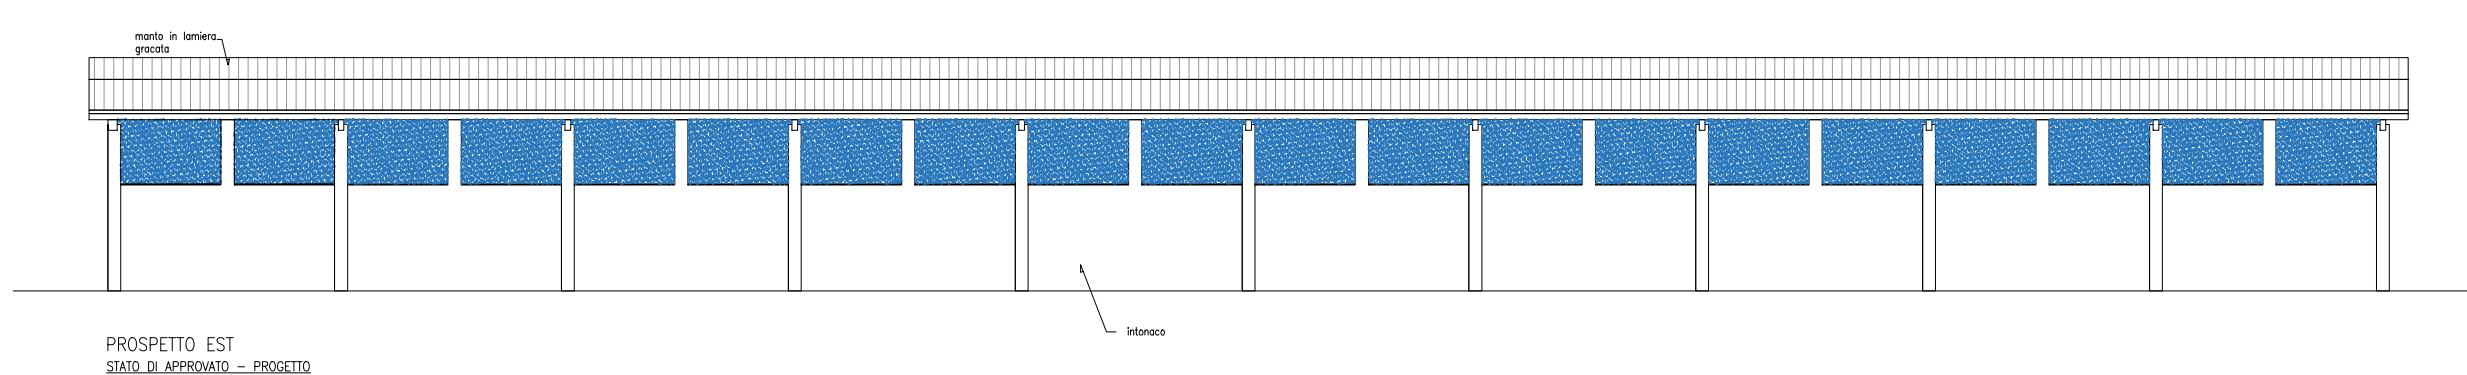


INTERVENTO n.1

CAMBIO DI DESTINAZIONE D'USO

Cambio d'uso da annesso ad hangar per aerei ultraleggeri.

Trattasi di trasformazione per riutilizzo fabbricato in deposito-rimessaggio aerei ultraleggeri. L'attività è assimilabile ad un deposito, al pari di un deposito per una attività produttiva. Il fabbricato risulta in buono stato e non necessita di interventi manutentivi. Si propone di classificare il fabbricato come produttivo.

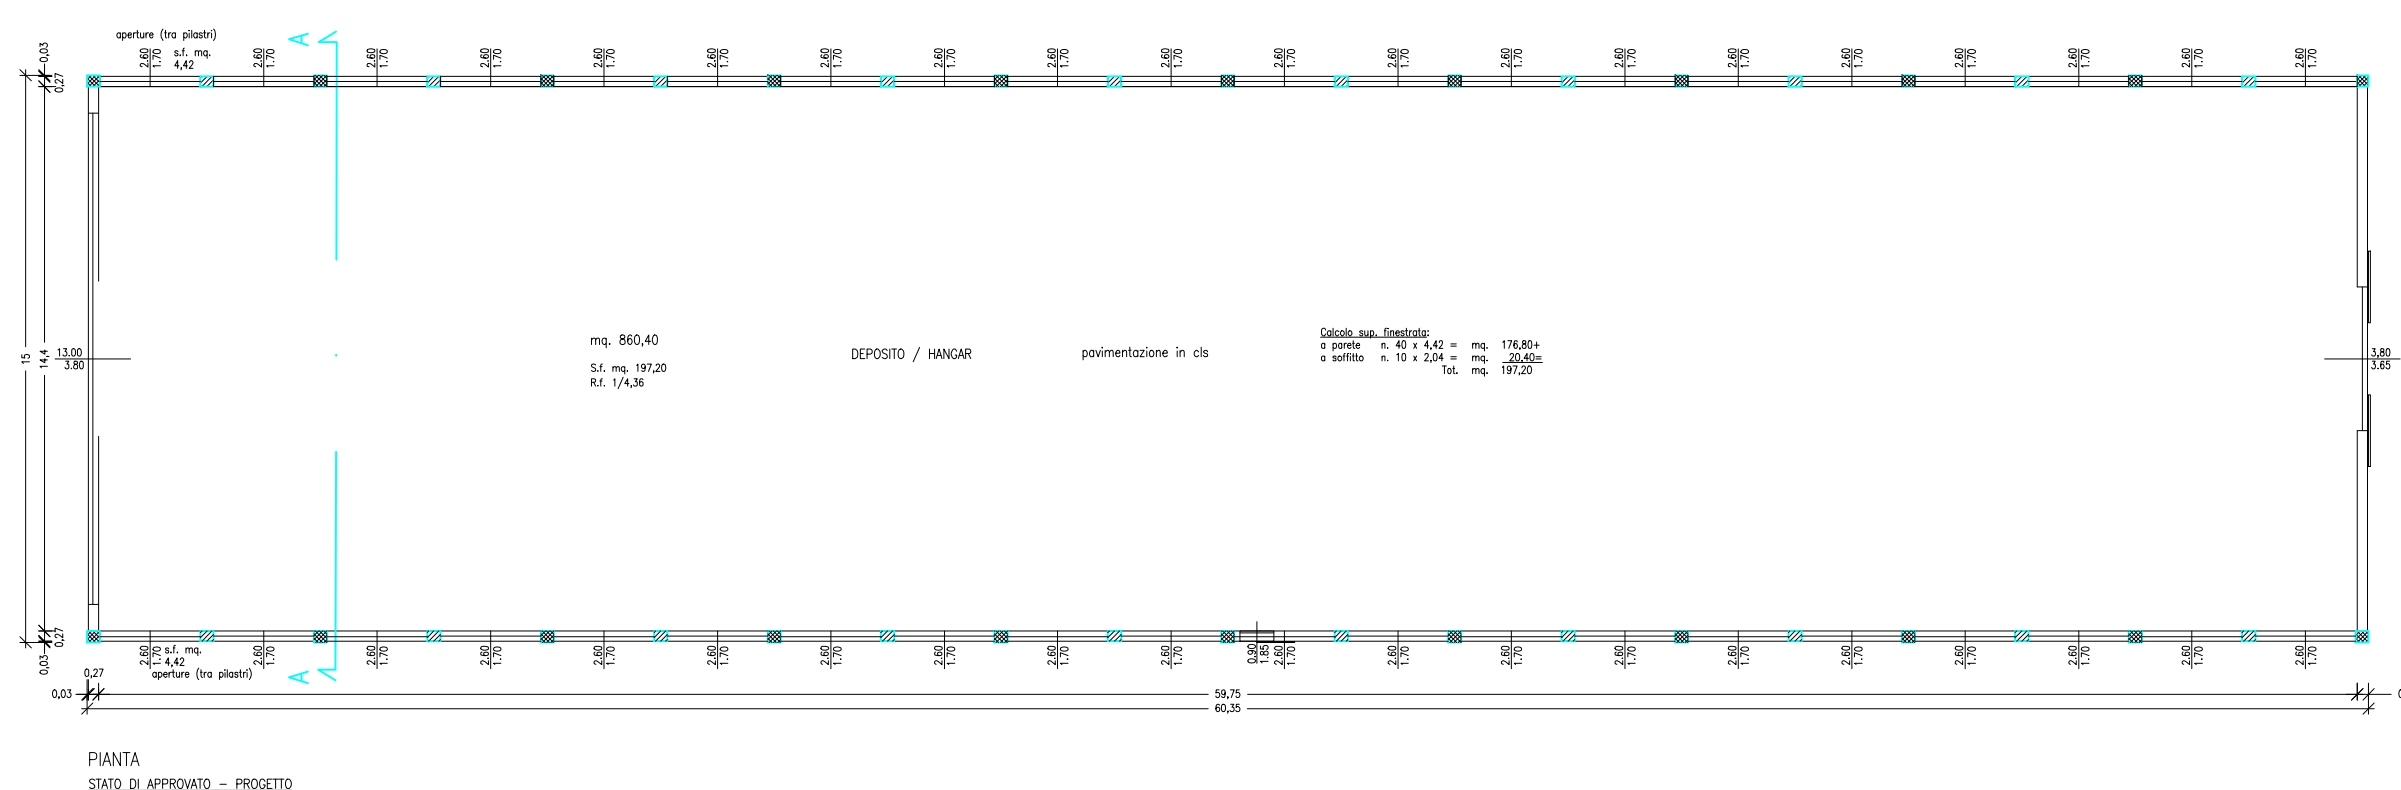

COMMITTENTE AZIENDA GIOVANNI FERIANI

Via Borgo 16, 36047 Montegalda (VI)
CF: FRNGNN71P06L949A

PI: 02541680241

PROPRIETÀ
FERIANI GIOVANNI
LOVATI COTTINI GIULIA

TITOLO
SUAP IN VARIANTE AI SENSI
DELL'ART. 4 L.R. n. 55/2012

RIUSO CORTE AGRICOLA PER
ATTIVITÀ RICREATIVE, SPORTIVE E
TURISTICHE.

TAVOLA
Intervento 1 - Fabbricati

Stato approvato

4 *[Handwritten signature]*

Piante, prospetti e sezioni

Progettazione urbanistica e architettonica
Marco Zecchinato - Studio Zecchinato
Lorella Bressanello - AUXO Studio Associato
Franco Zanella - AUXO Studio Associato

Gruppo di progettazione
Dott. Alberto Faggionato

DATA
Aprile 2020
N. PROGETTO
8527
FILE
8_progettazione architettonica/8527

SCALA 1:200
0 20 40 100
100 M