




PIANO INTERRATO

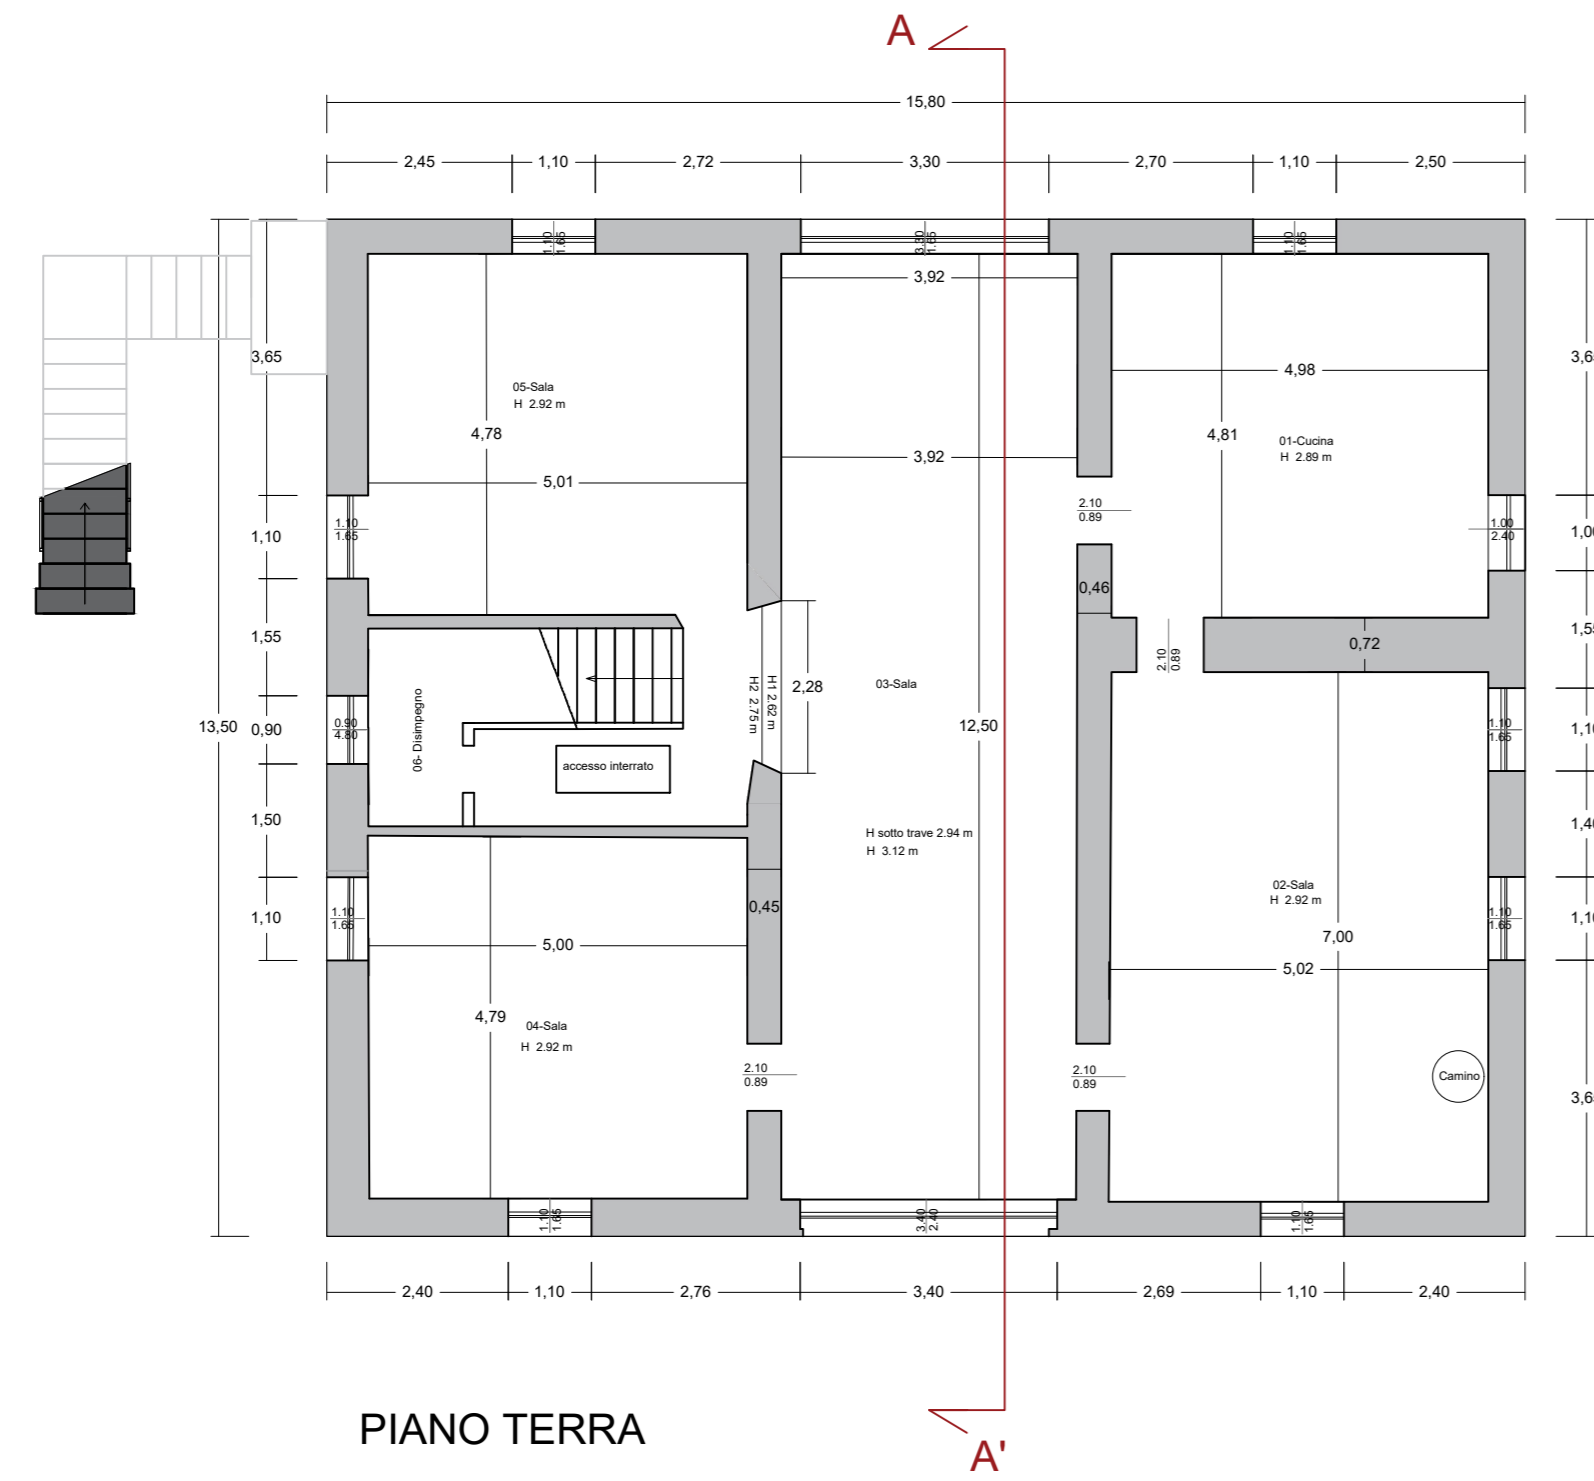


PIANO TERRA

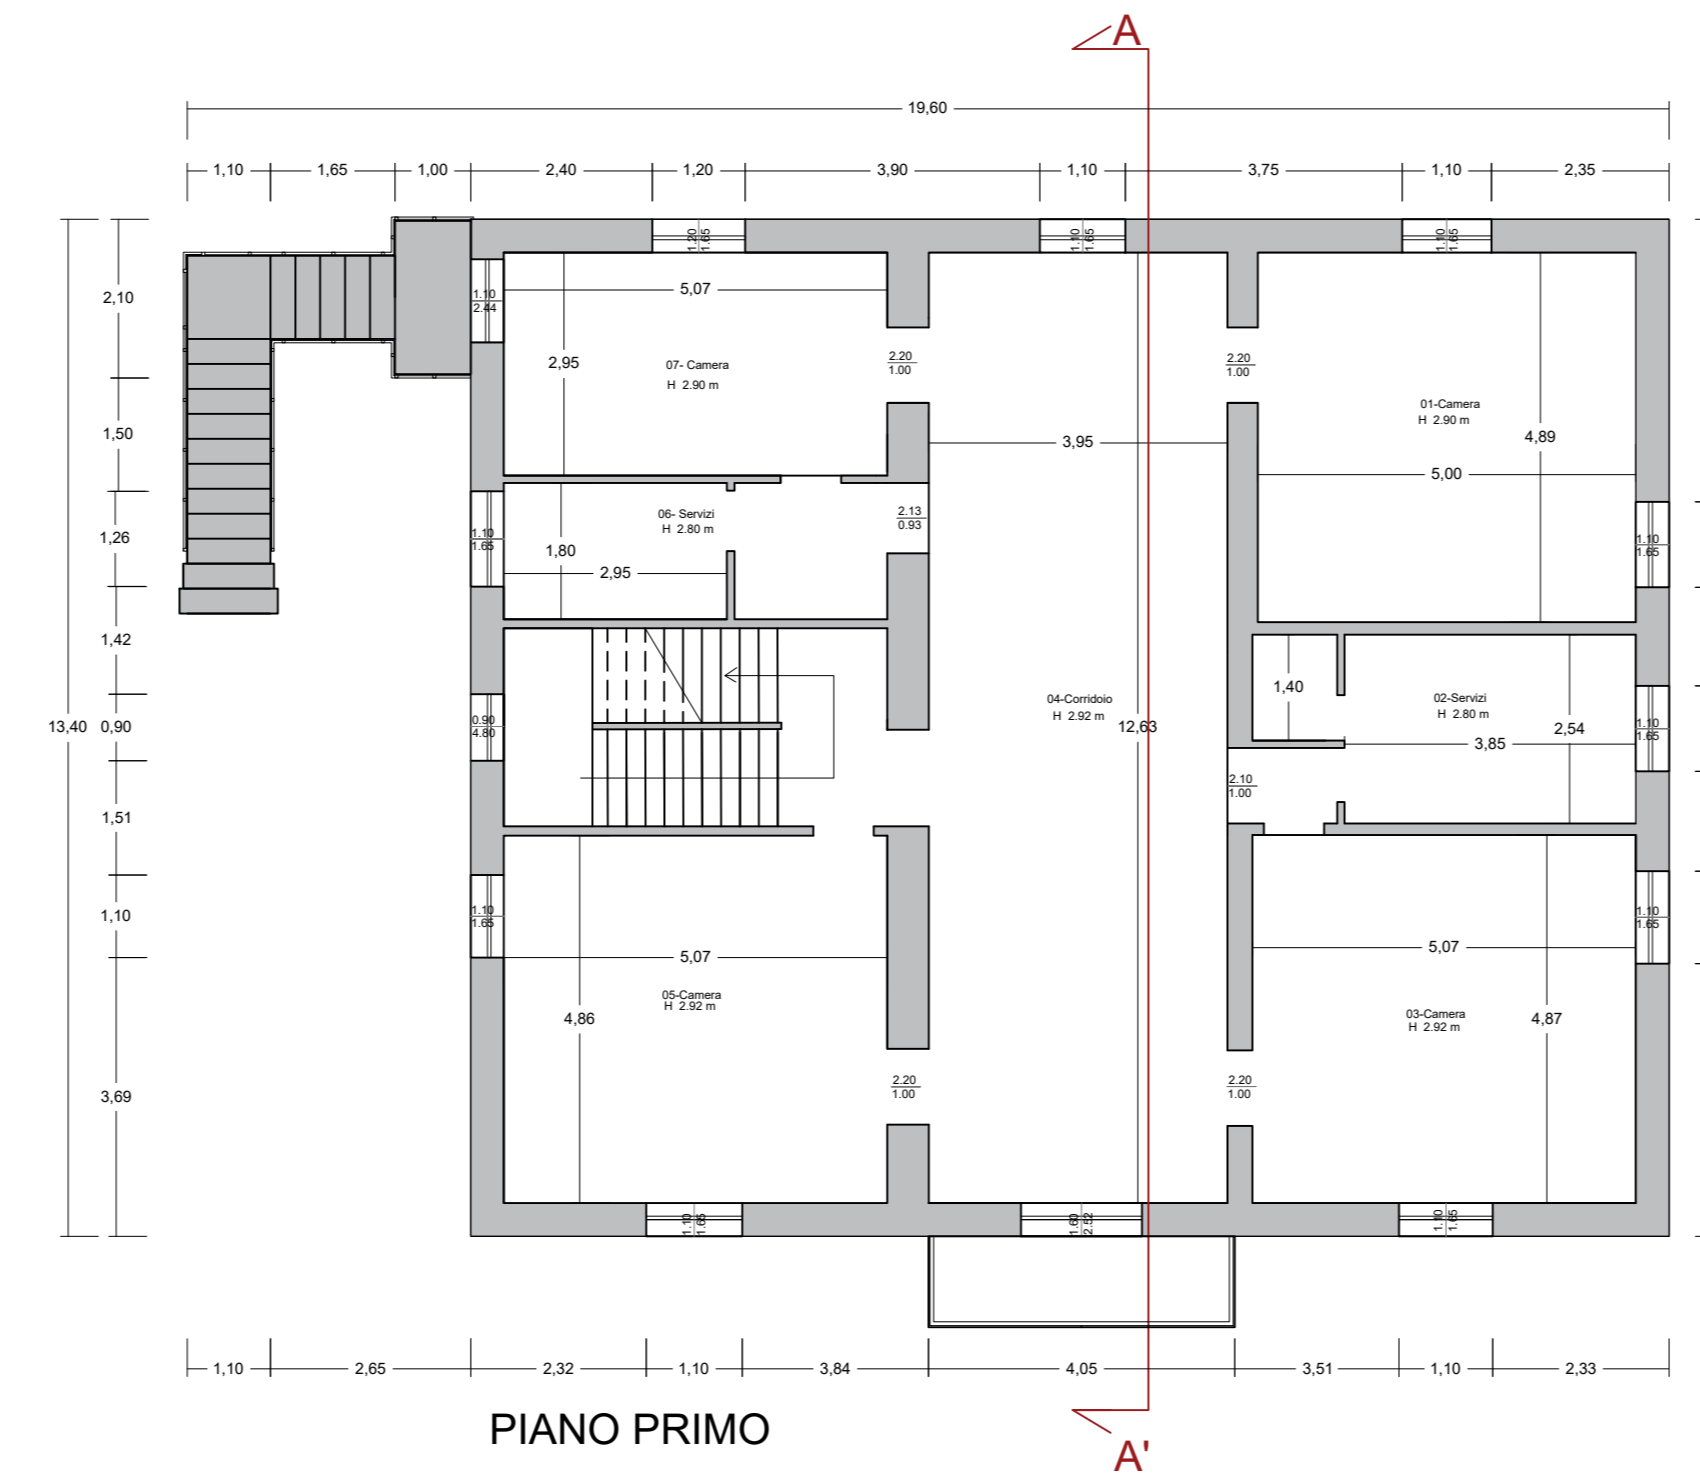


PIANO PRIMO

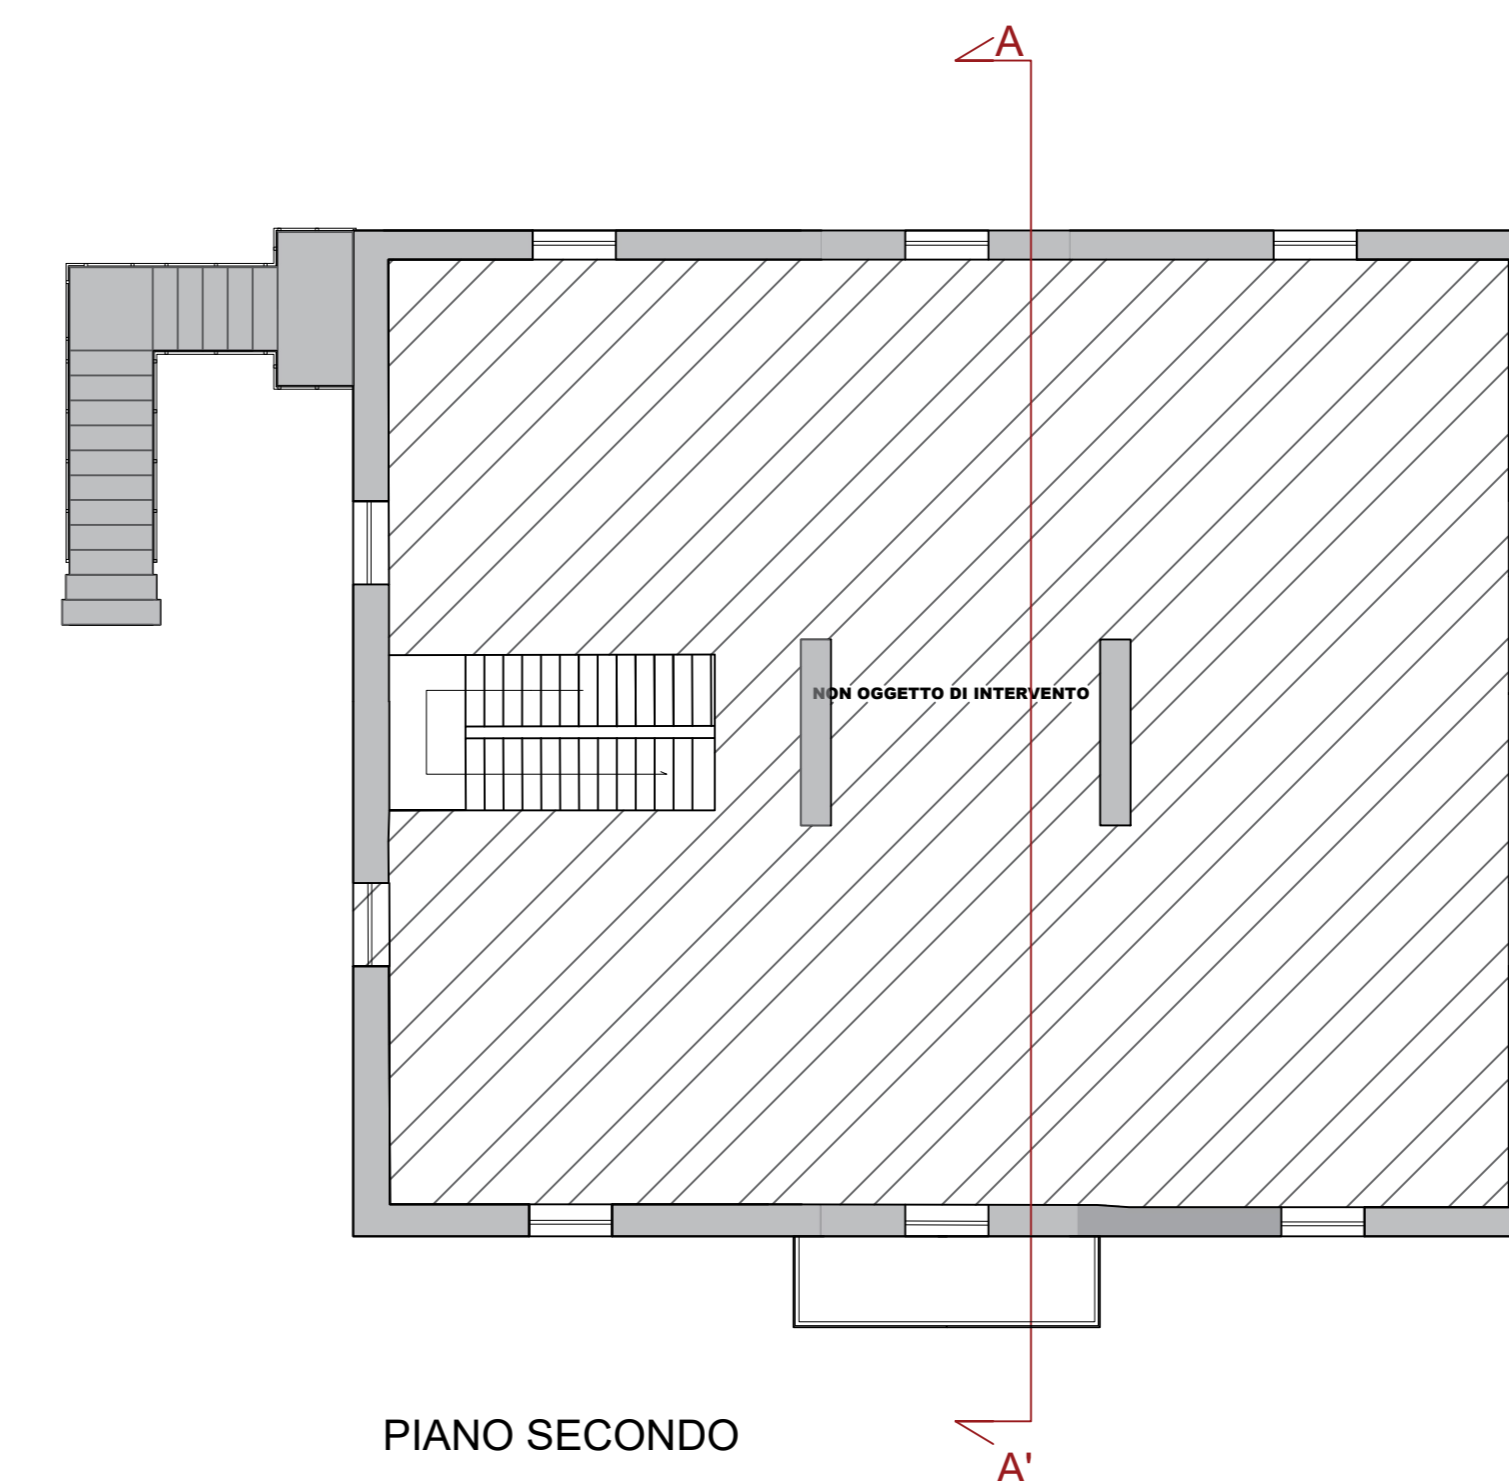

PIANO SECONDO

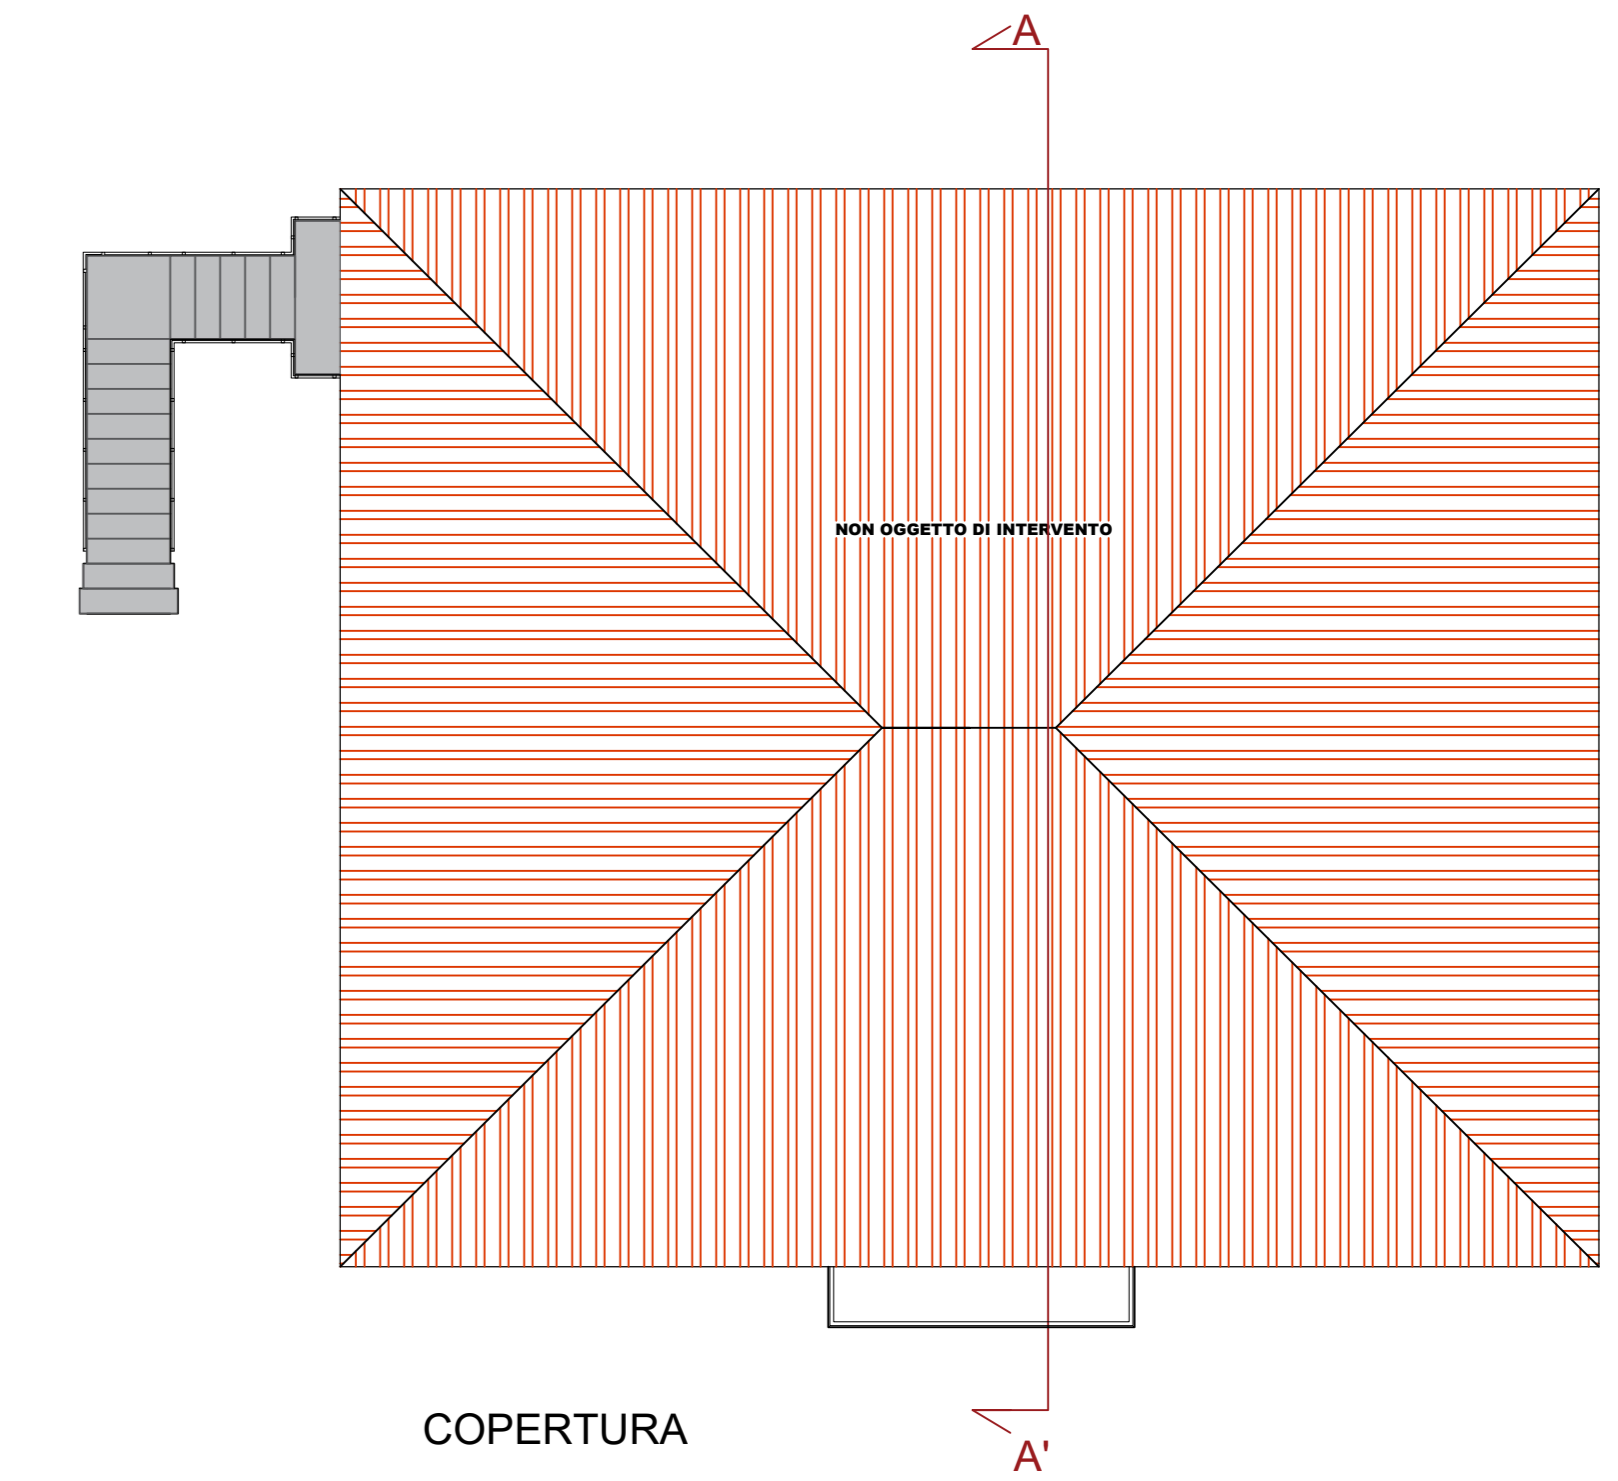


COPERTURA

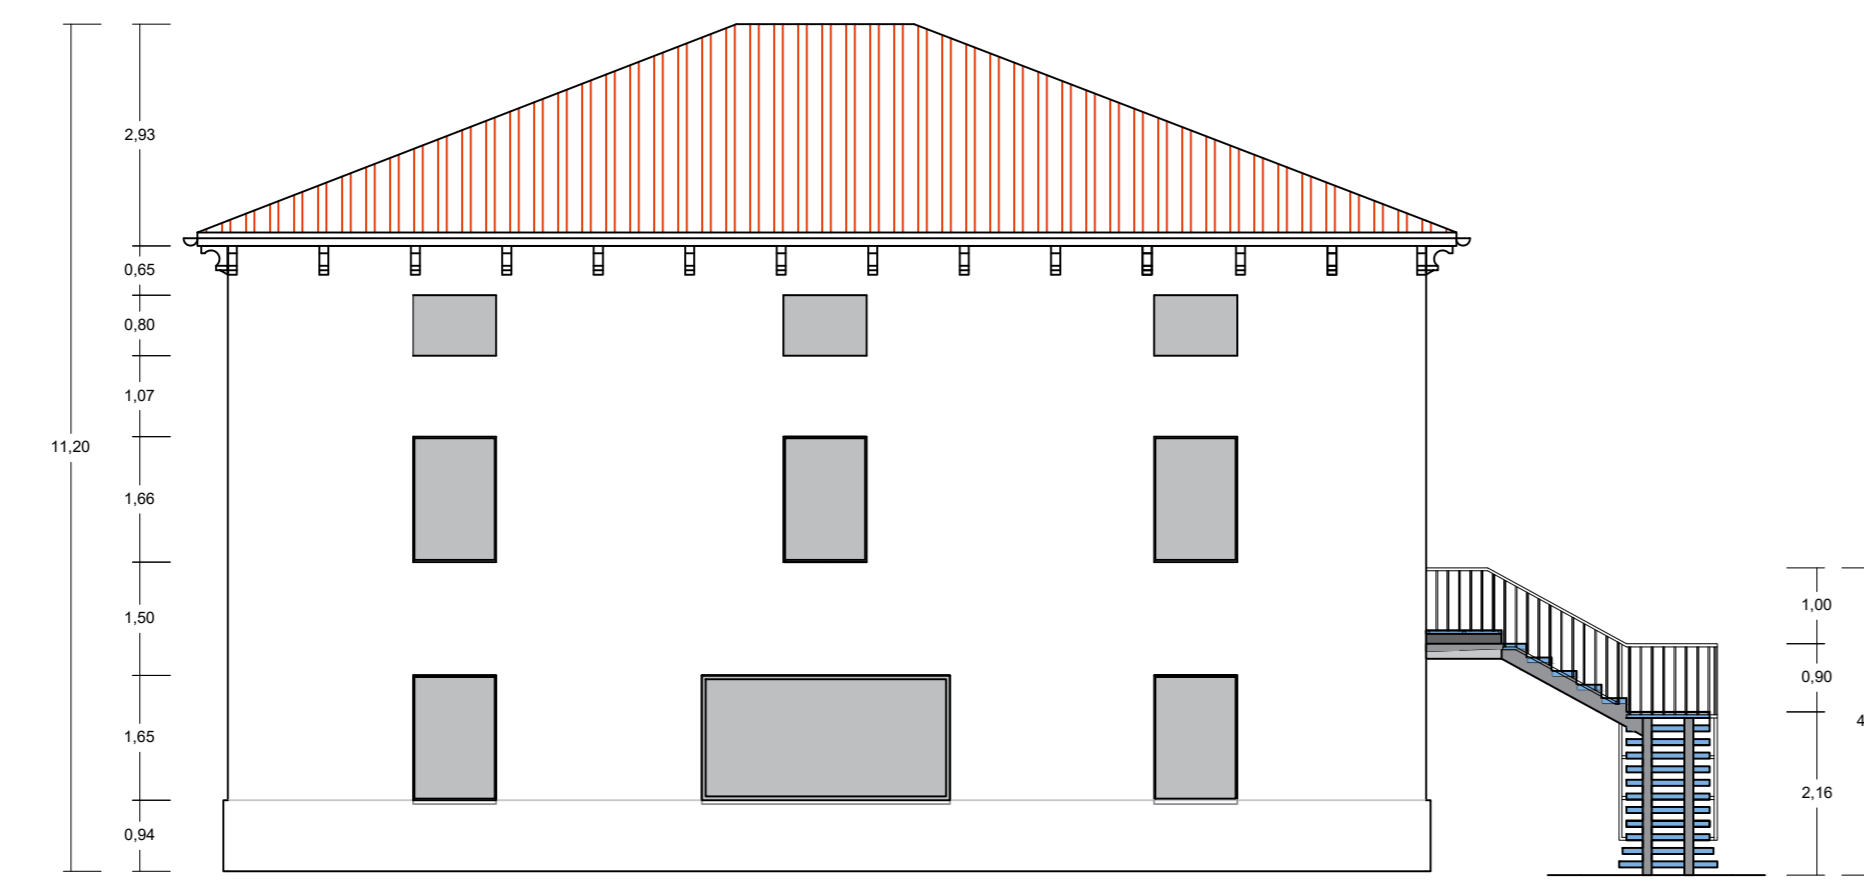


PROSPETTO NORD




PROSPETTO SUD

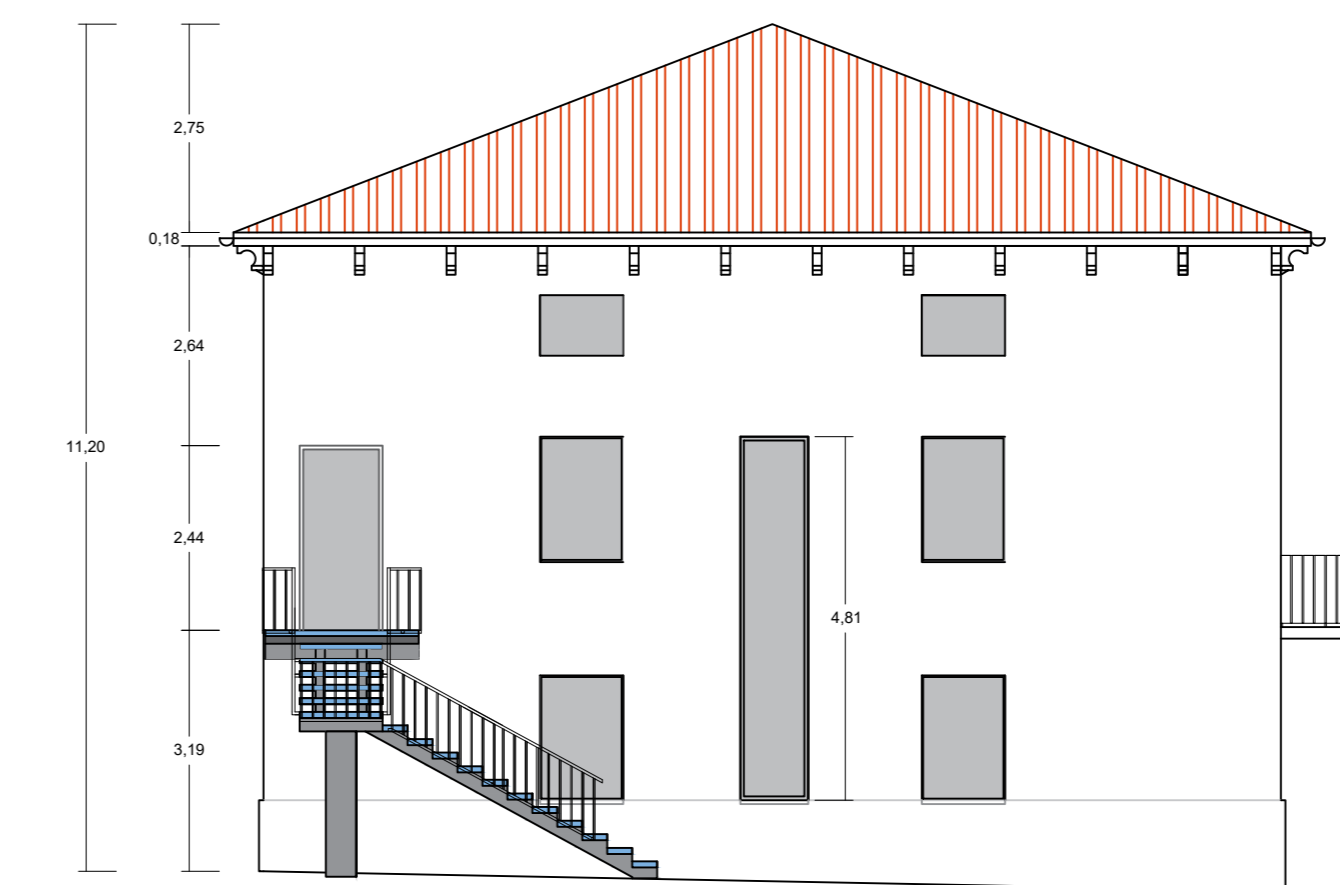

PROSPETTO OVEST

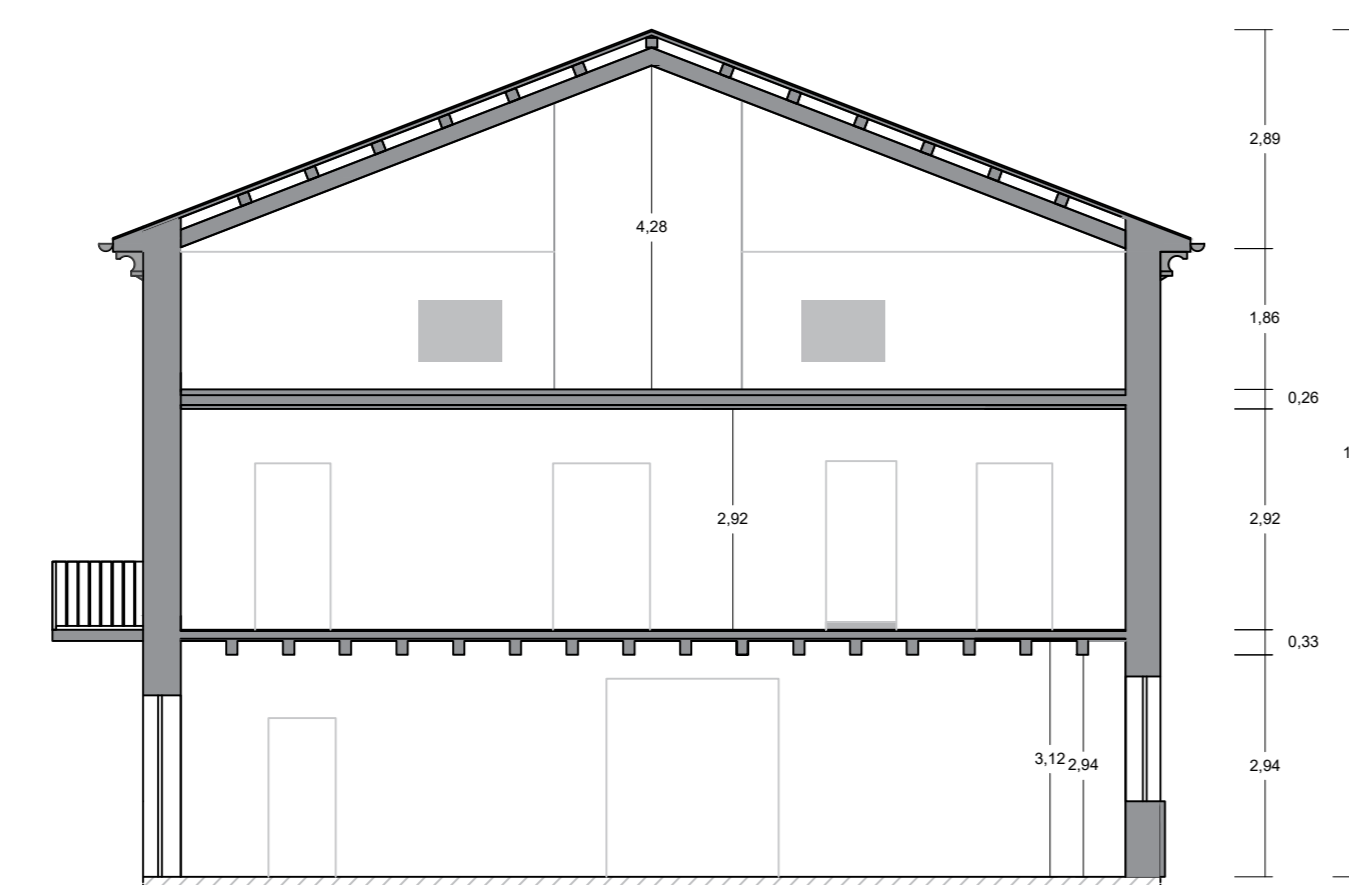

SEZIONE A-A'

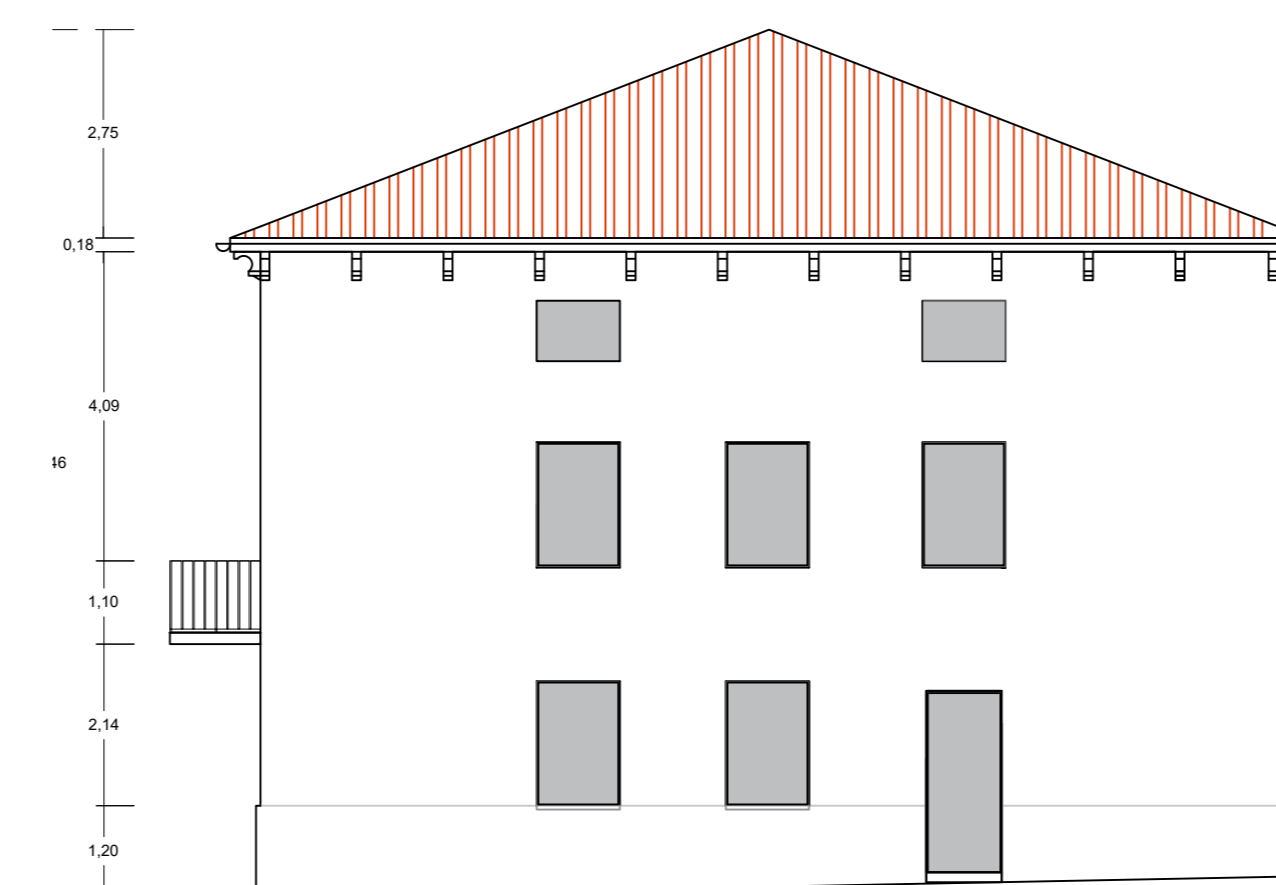

PROSPETTO EST

AZIENDA GIOVANNI FERIANI
 Via Borgo 16, 36047 Montegalda (VI)
 CF: FRNGN71P06L949A
 PI: 02541680241

PROPRIETÀ
FERIANI GIOVANNI
LOVATI COTTINI GIULIA

TITOLO
 SUAP IN VARIANTE AI SENSI
 DELL'ART. 4 L.R. n. 55/2012

RIUSO CORTE AGRICOLA PER
 ATTIVITÀ RICREATIVE, SPORTIVE E
 TURISTICHE.

TAVOLA
 Intervento 2.1 - Fabbricati
 STATO APPROVATO

Piante, prospetti e sezioni

5.1

PROGETTISTI
 Marco Zucchinato - Studio Zucchinato
 Loris Borevelli - ALDO Tordini Associato
 Franco Zarella - ALDO Tordini Associato

DATA
 Aprile 2020

AGGIORNAMENTO
 02/7

SCALA 1:100

RAPPORTI AEROLLUMINANTI LOCALI

1/8= 0,125

PIANO TERRA

N. Locale	Locale	Superficie (mq)	Sup.finestrata normativa	Sup.finestrata di progetto	RI
01	Cucina	23,95	2,99	3,92	0,163
02	Sala	34,88	4,36	5,45	0,156
03	Sala	48,90	6,11	7,23	0,148
04	Sala	24,10	3,01	3,63	0,151
05	Servizi	23,90	2,99	3,63	0,152
06	Disimpegno	3,27	0,41	1,17	0,358

PIANO PRIMO

N. Locale	Locale	Superficie (mq)	Sup.finestrata normativa	Sup.finestrata di progetto	RI
01	Camera	24,45	3,06	3,65	0,149
02	Servizi	12,60	1,58	1,83	0,145
03	Camera	24,70	3,09	3,65	0,148
04	Corridoio	49,60	/	/	/
05	Camera	24,64	3,08	3,65	0,148
06	Servizi	9,10	1,14	1,83	0,201
07	Camera	14,95	1,87	1,99	0,133