




PIANTA
STATO APPROVATO

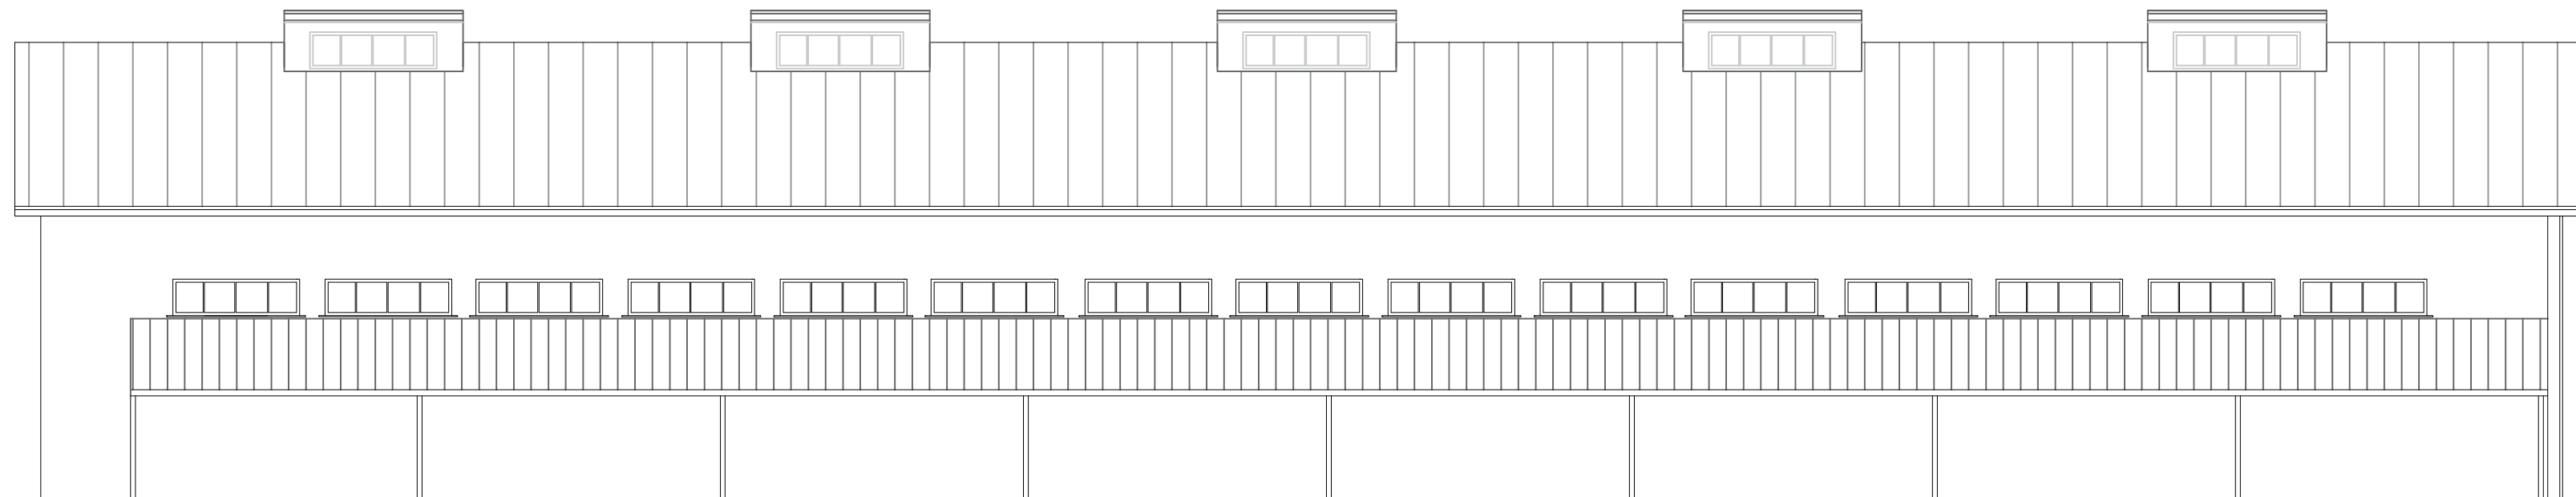


PROSPETTO EST
STATO APPROVATO

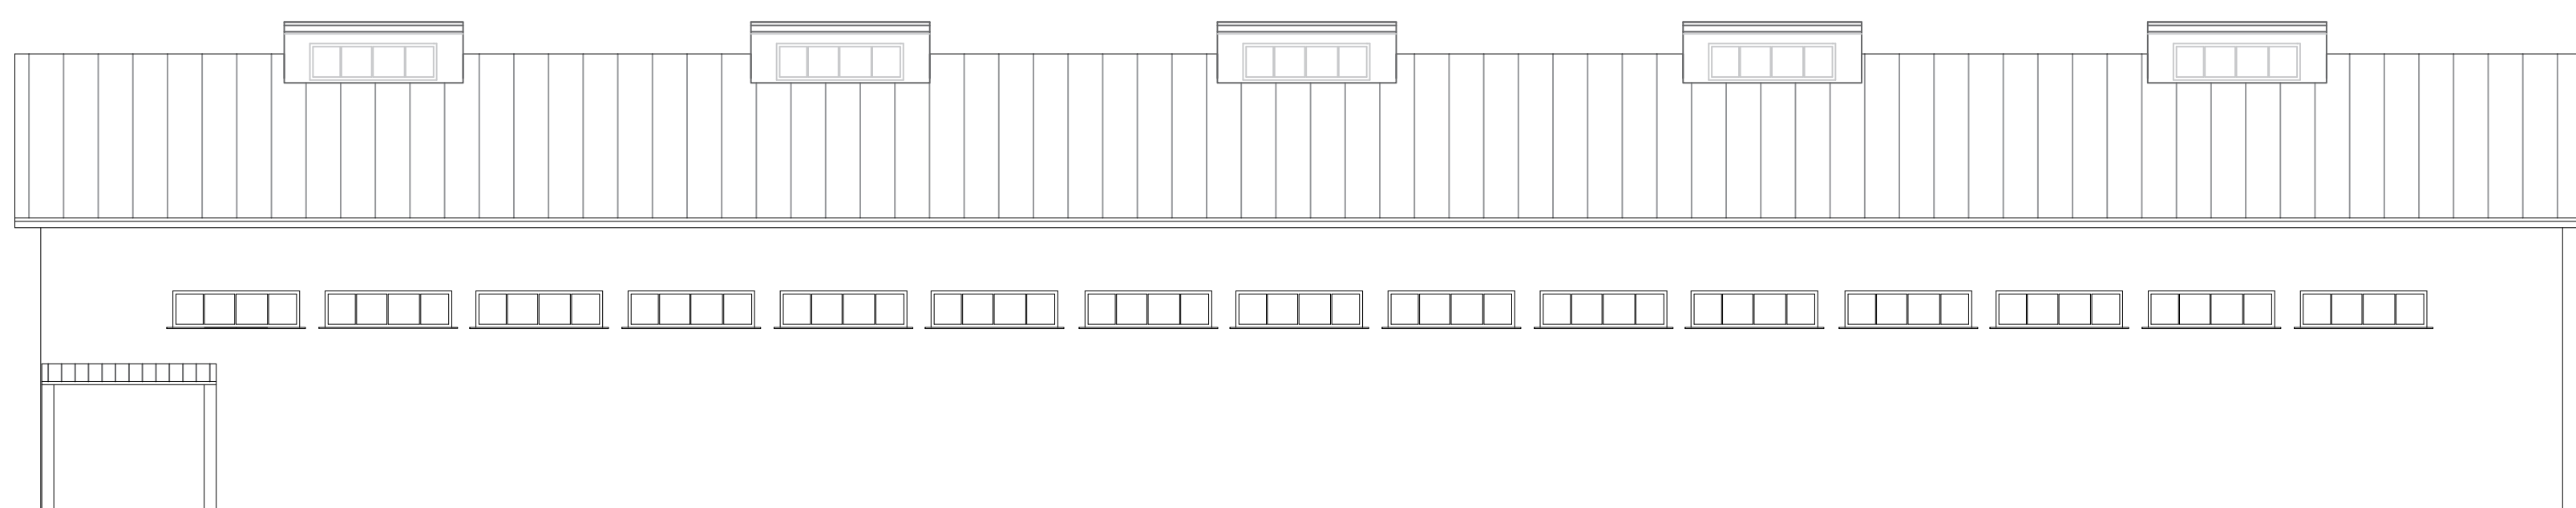


PROSPETTO OVEST
STATO APPROVATO

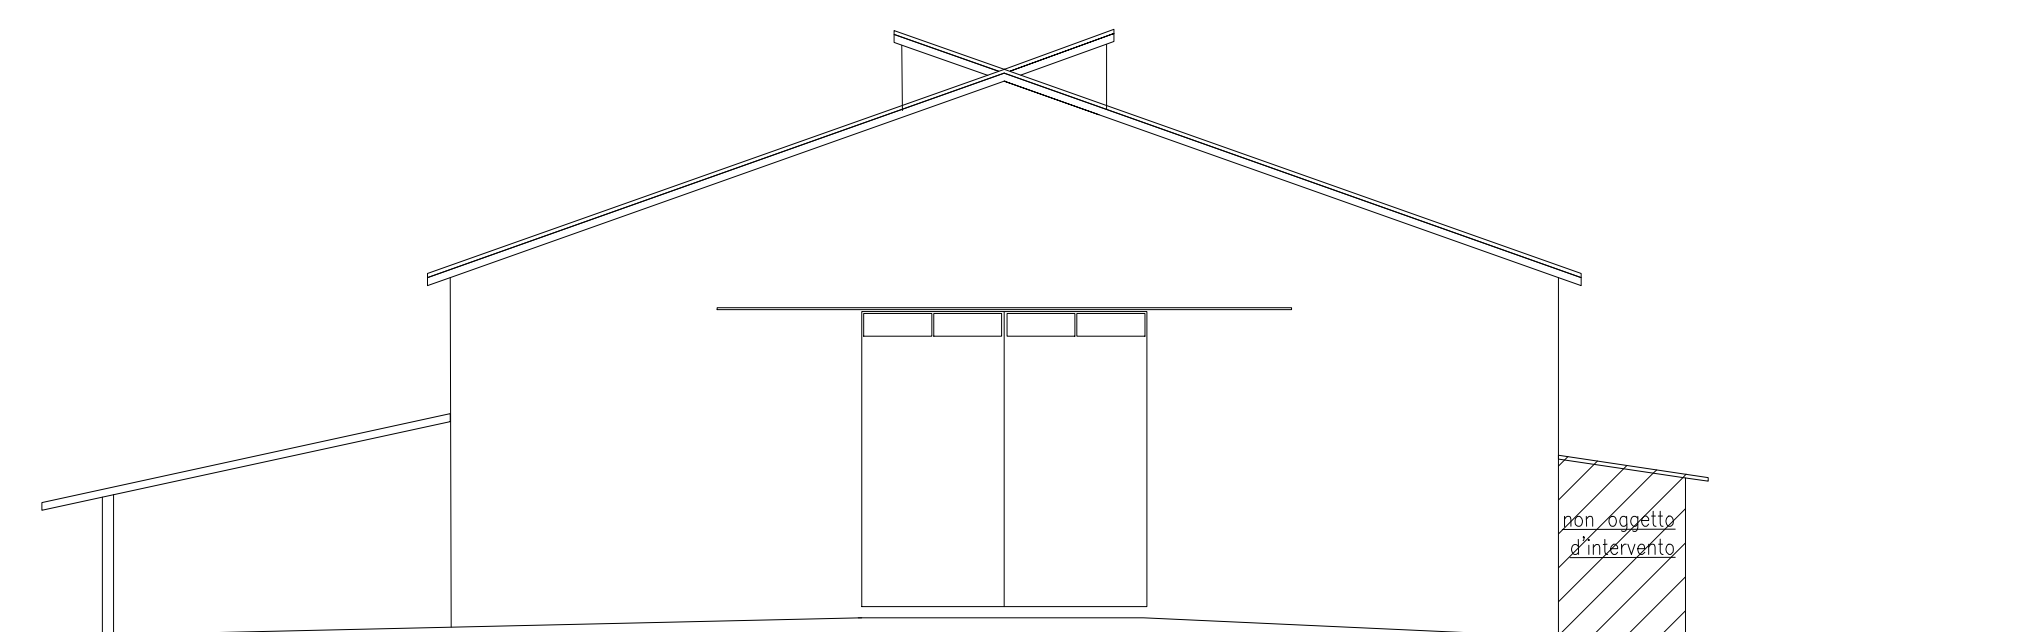

PROSPETTO NORD
STATO APPROVATO

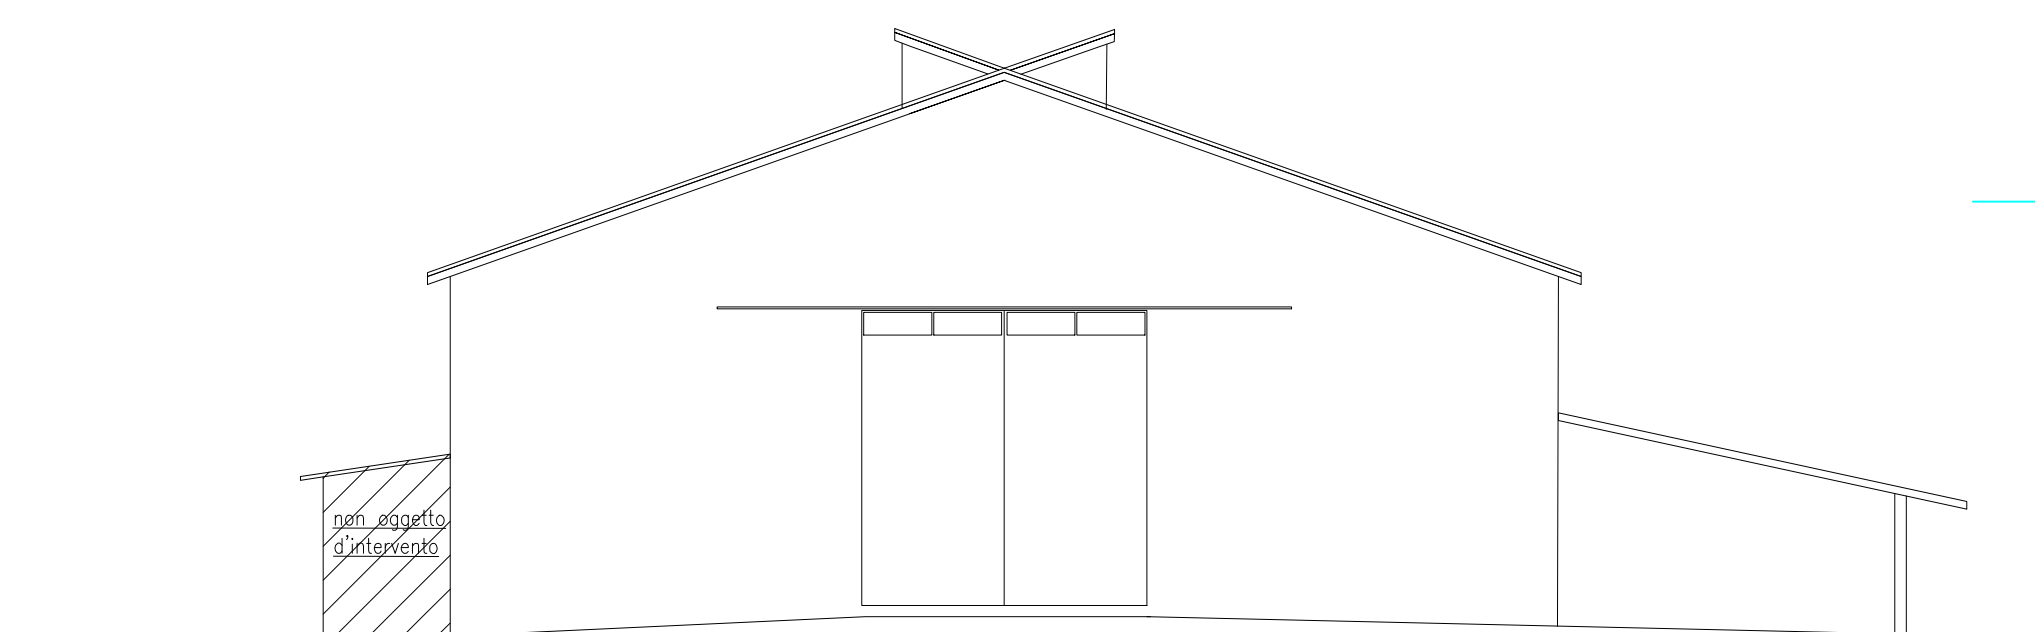

PROSPETTO SUD
STATO APPROVATO

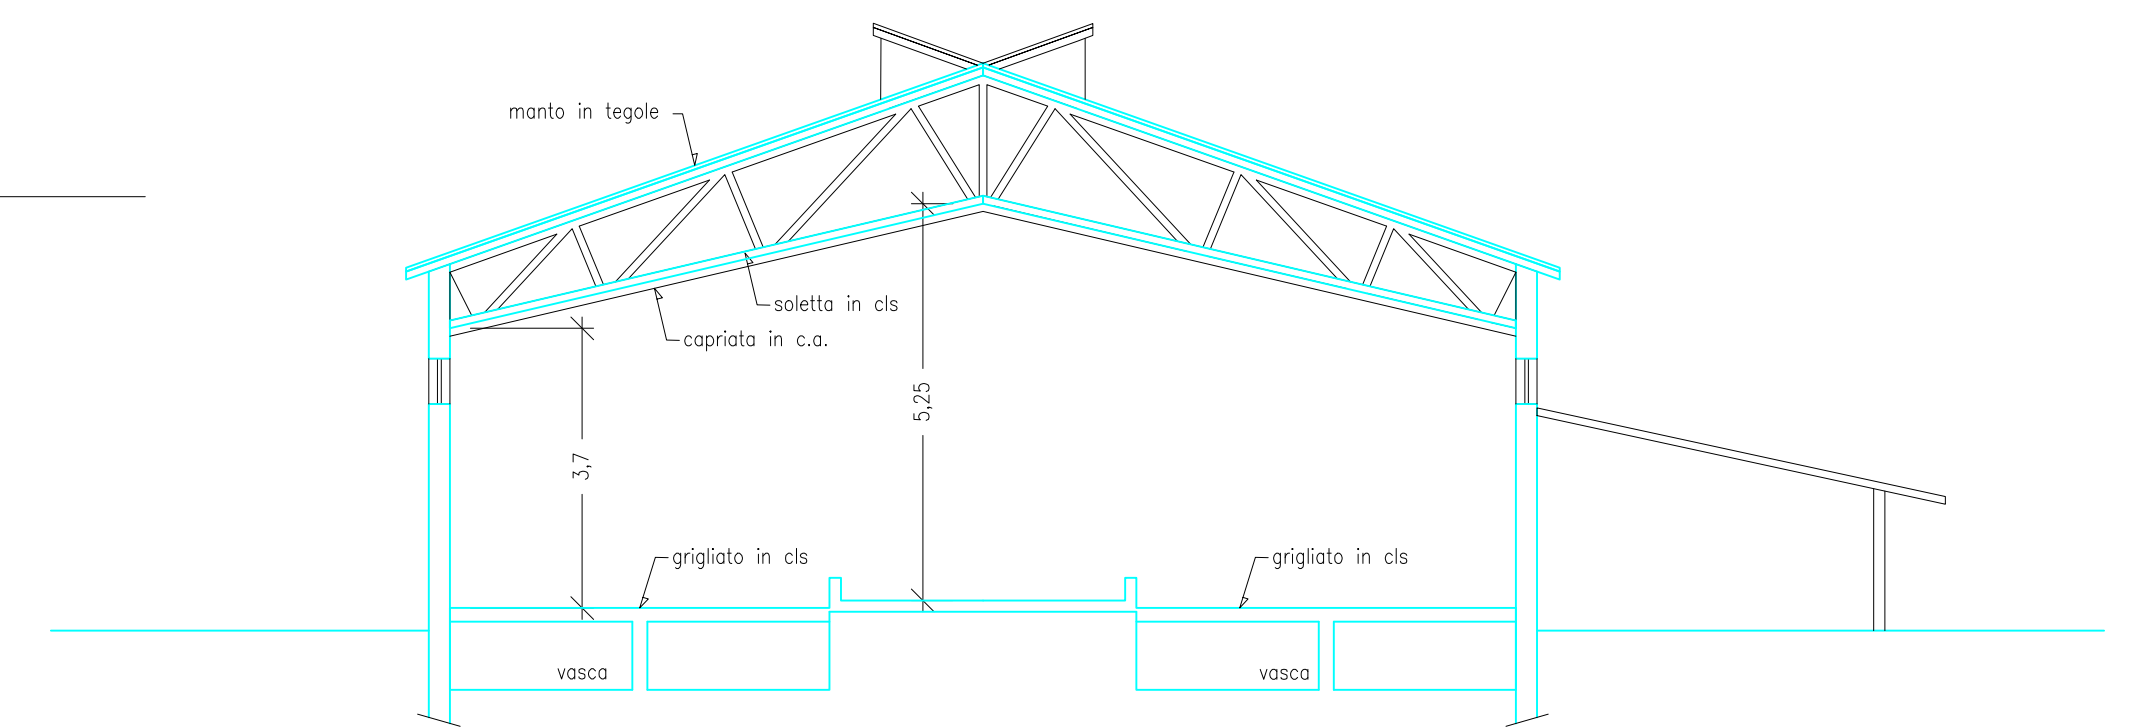

SEZIONE A-A
STATO APPROVATO

COMMITTENTE
AZIENDA GIOVANNI FERIANI
Via Borgo 16, 36047 Montegalda (VI)
CF: FRNGNN71P06L949A

PI: 02541680241

PROFESSORI
FERIANI GIOVANNI
LOVATI COTTINI GIULIA

TITOLO
SUAP IN VARIANTE AI SENSI
DELL'ART. 4 L.R. n. 55/2012

RIUSO CORTE AGRICOLA PER
ATTIVITÀ RICREATIVE, SPORTIVE E
TURISTICHE.

TAVOLA
Intervento 4 - Fabbricati

STATO APPROVATO

6.1

Handwritten signature and notes:
G. M. S. L. S.

Progettazione urbanistica e architettonica
Mano Zecchiato - Studio Zecchiato
Loretta Bressanella - AIXO Studio Associato
Franco Zanella - AIXO Studio Associato

Gruppi di progettazione
Dati: Alberto Faggiolato

DATA: Aprile 2020

PROIEZIONE: 8527

FILE: R_progettazione_architettonica/8527

