




PIANTA
STATO DI PROGETTO

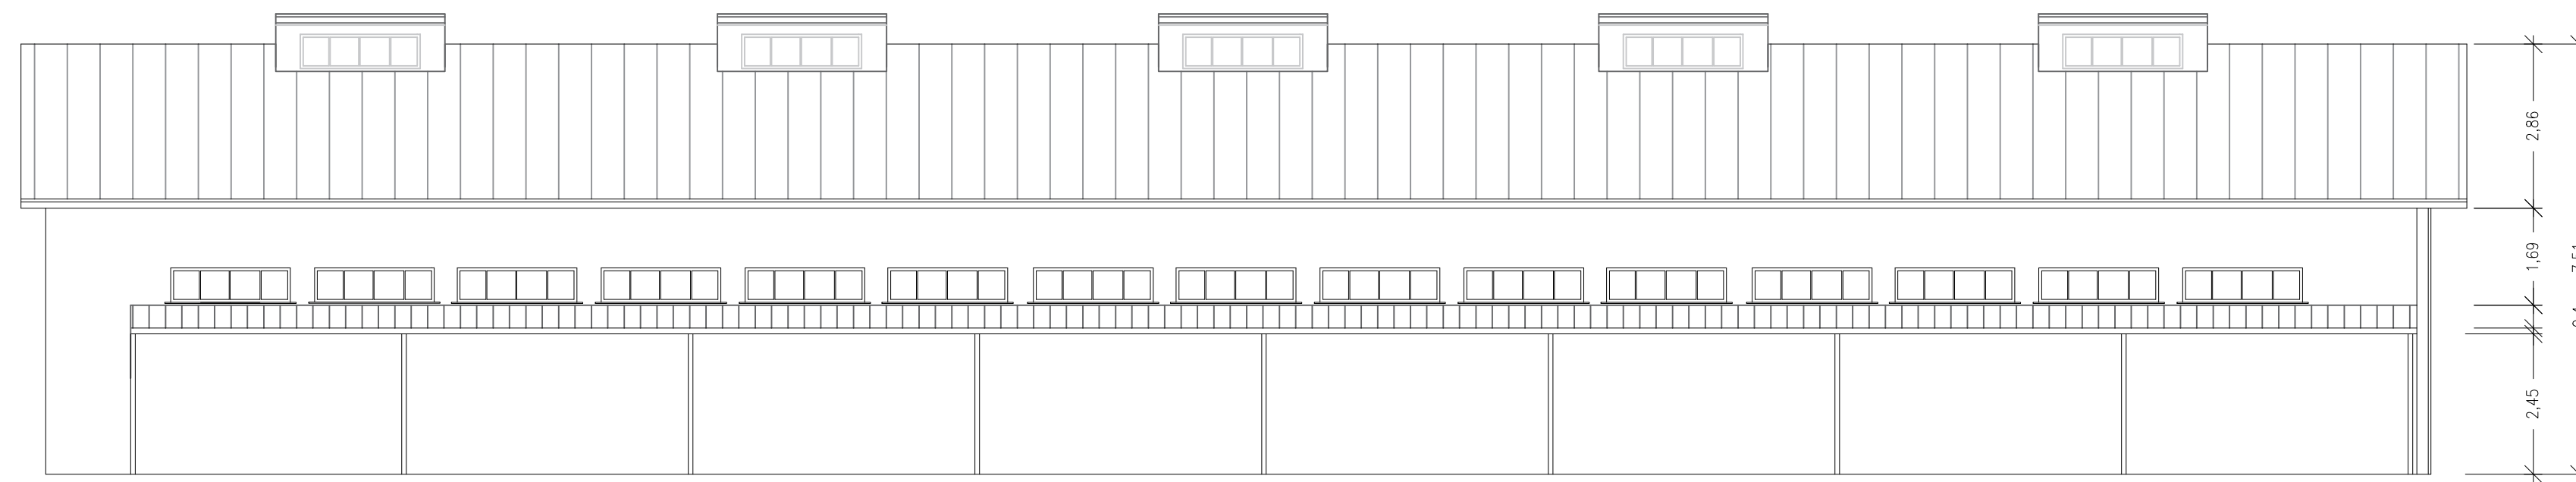


PROSPETTO EST
STATO PROGETTO

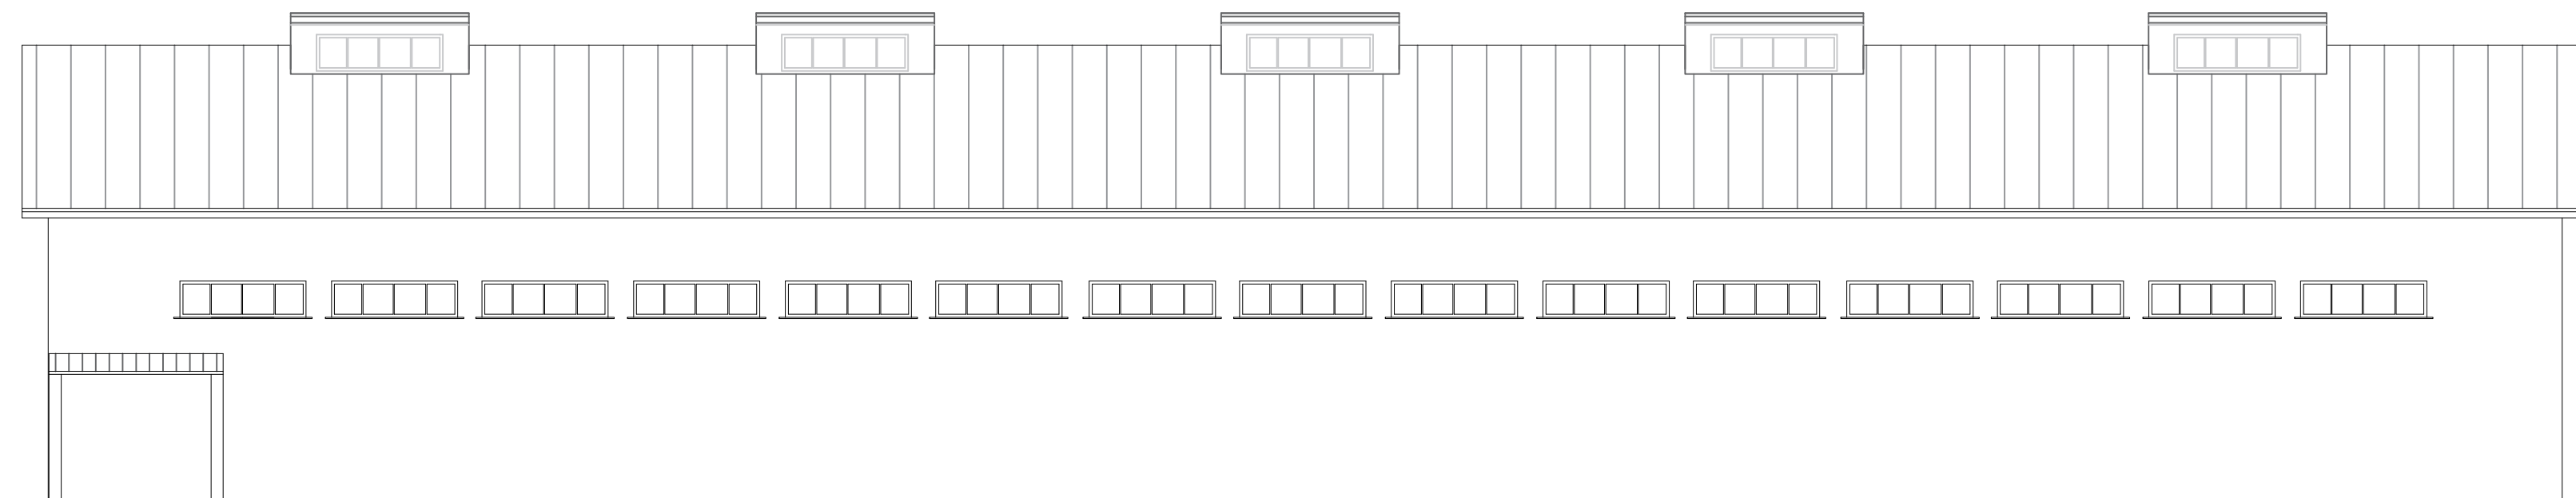


PROSPETTO OVEST
STATO PROGETTO

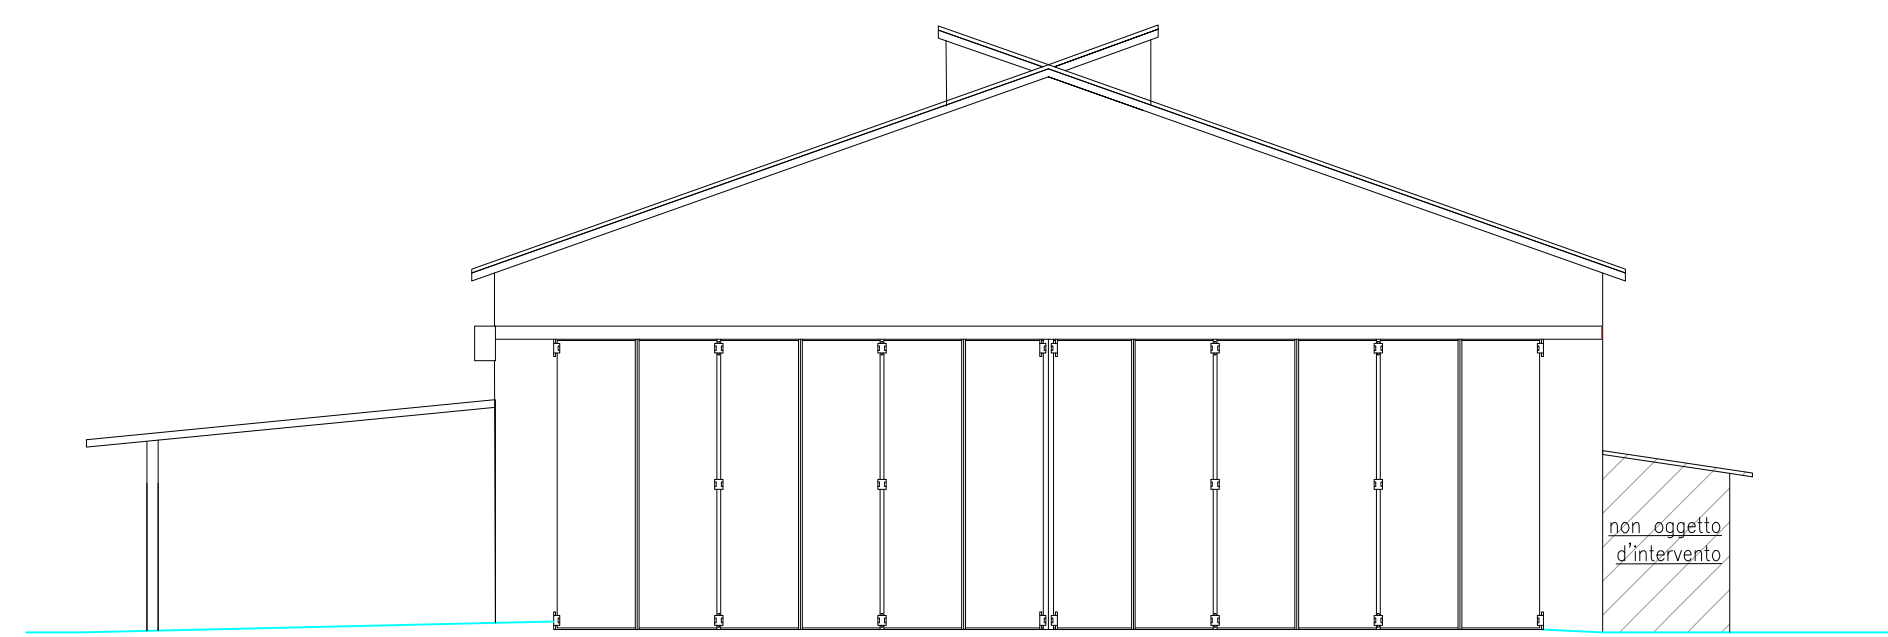

PROSPETTO NORD
STATO DI PROGETTO

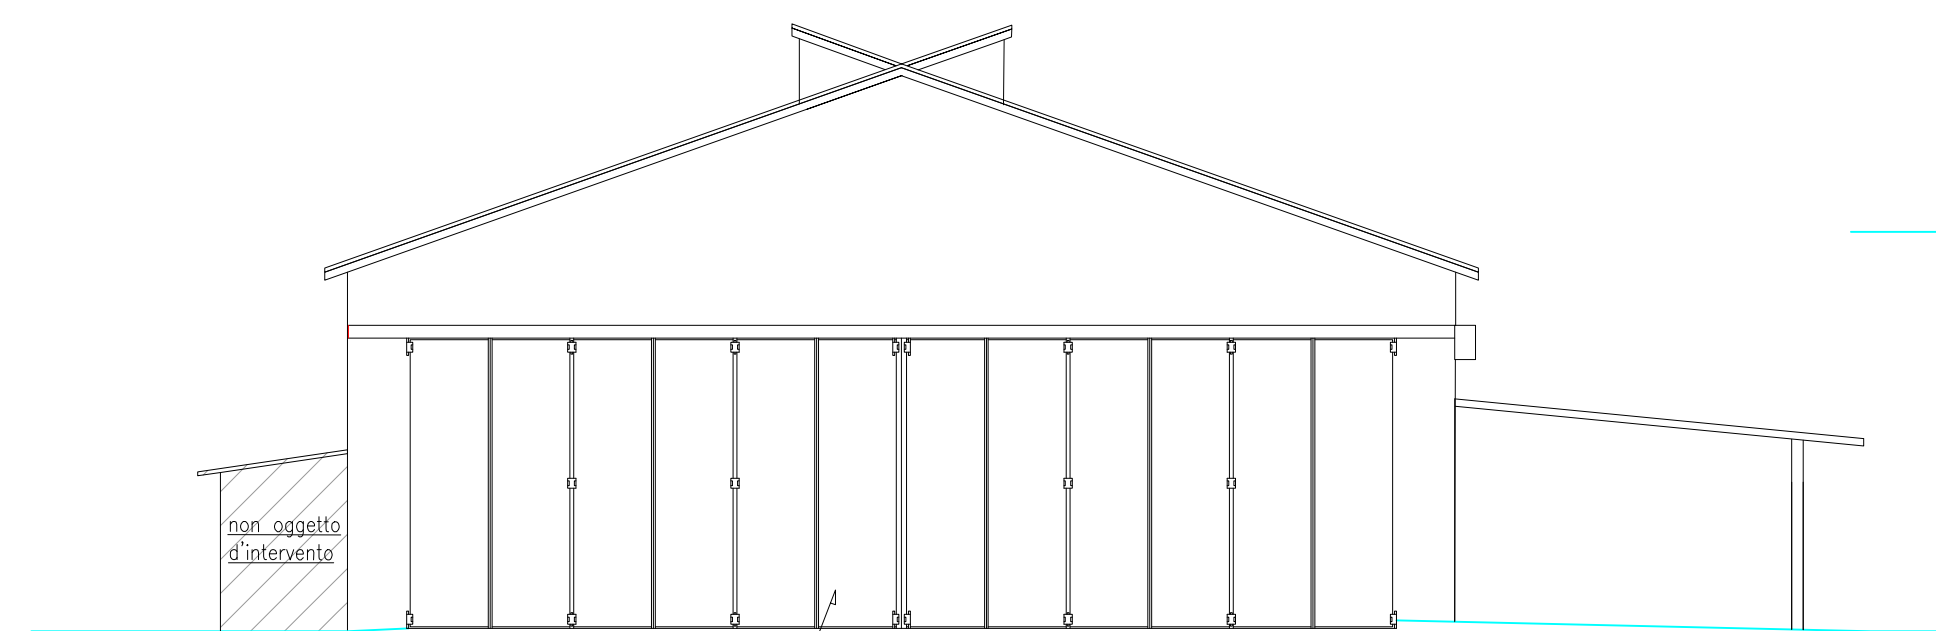

PROSPETTO SUD
STATO DI PROGETTO

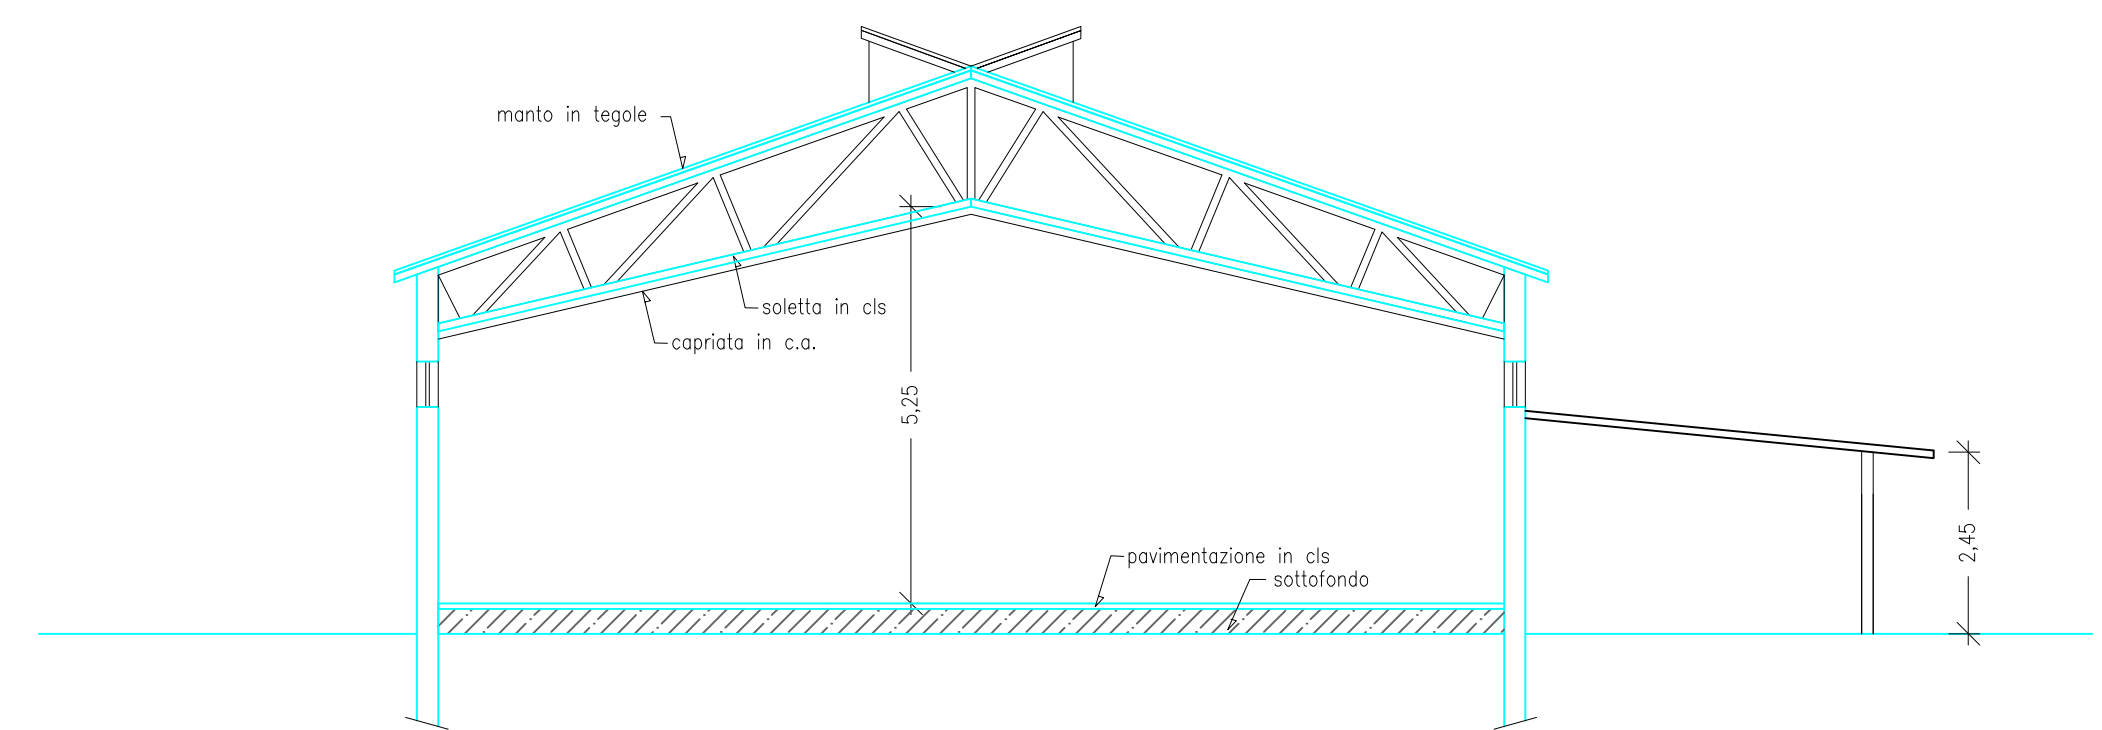

SEZIONE A-A
STATO DI PROGETTO

COMMITTENTE
AZIENDA GIOVANNI FERIANI

Via Borgo 16, 36047 Montegalda (VI)
CF: FRNGNN71P06L949A

PI: 02541680241

FERIANI GIOVANNI
LOVATI COTTINI GIULIA

TITOLO
SUAP IN VARIANTE AI SENSI
DELL'ART. 4 L.R. n. 55/2012

**RIUSO CORTE AGRICOLA PER
ATTIVITÀ RICREATIVE, SPORTIVE E
TURISTICHE.**

TAVOLA
Intervento 4 - Fabbricati

STATO DI PROGETTO

Piante, prospetti e sezioni

6.2

Handwritten signature: R. Feriani
Handwritten signature: G. Lovati

Progettazione urbanistica e architettonica
Marco Zecchinello - Studio Zecchinello
Lorella Bressanetto - AUIXO Studio Associato
Franco Zanella - AUIXO Studio Associato

Disegni di progettazione
Dott. Alberto Fagnolato

DATA: Aprile 2020
AGGIORNAMENTO:
NUMERICO: 8527
FILE: #_progettazione_architettonica8527

SCALA: 1:100
0 10 20 30
100 M