




PIANTA

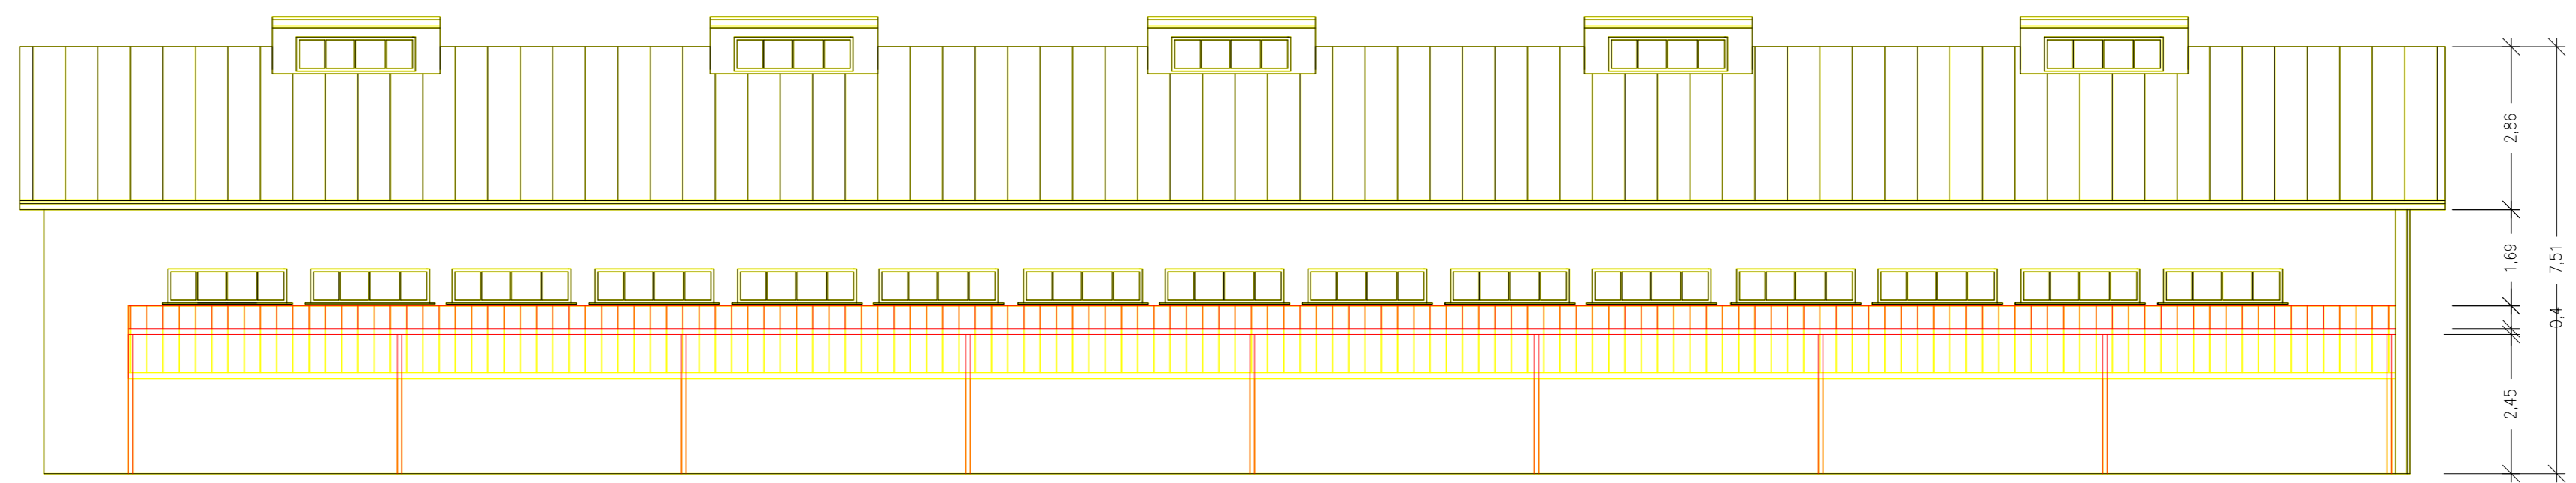


PROSPETTO EST

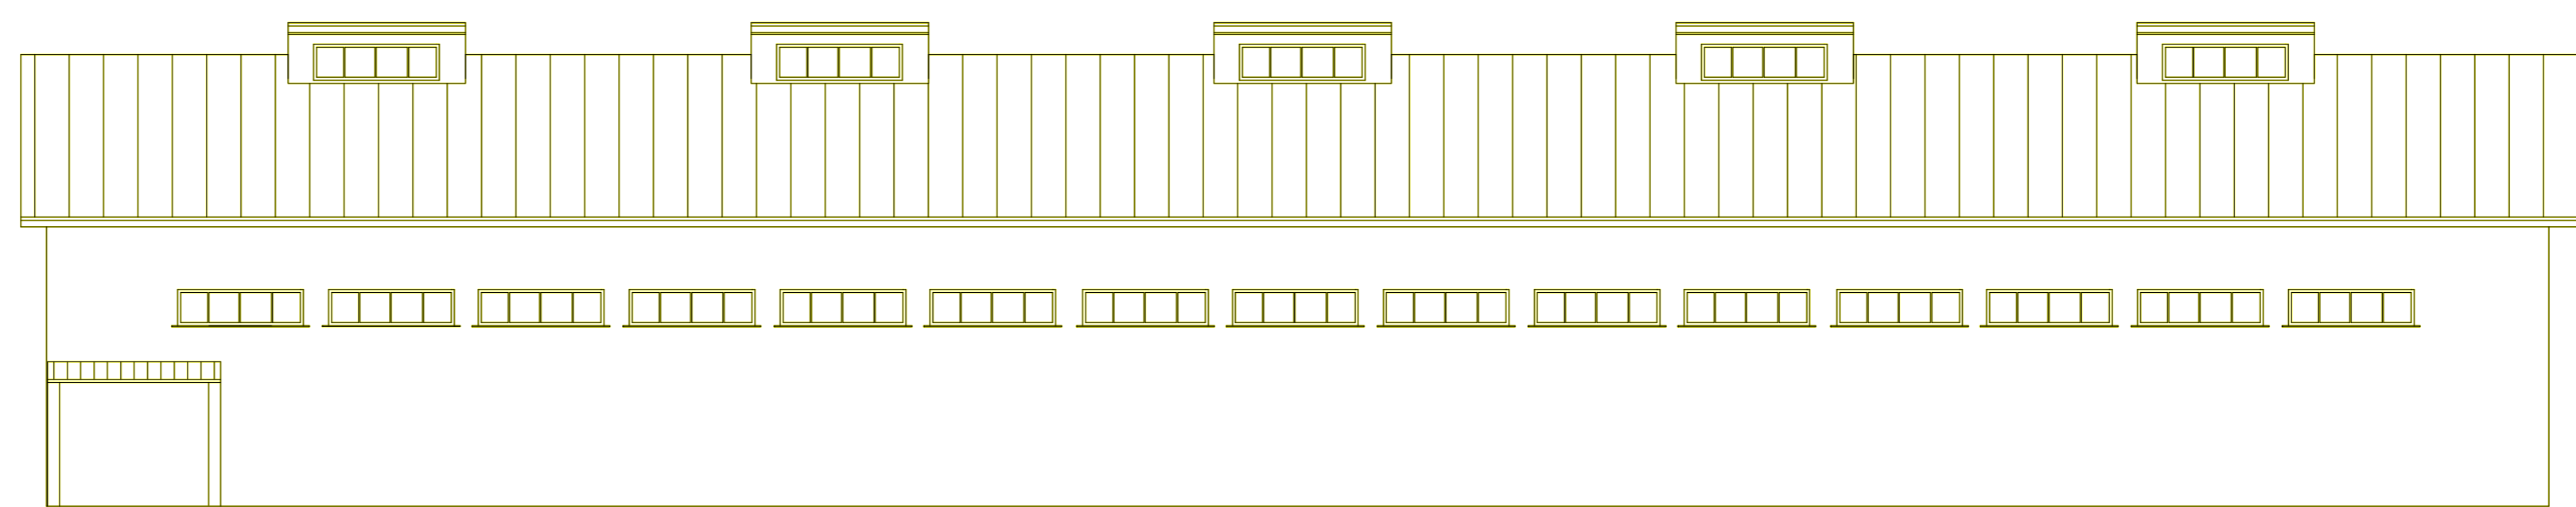


PROSPETTO OVEST

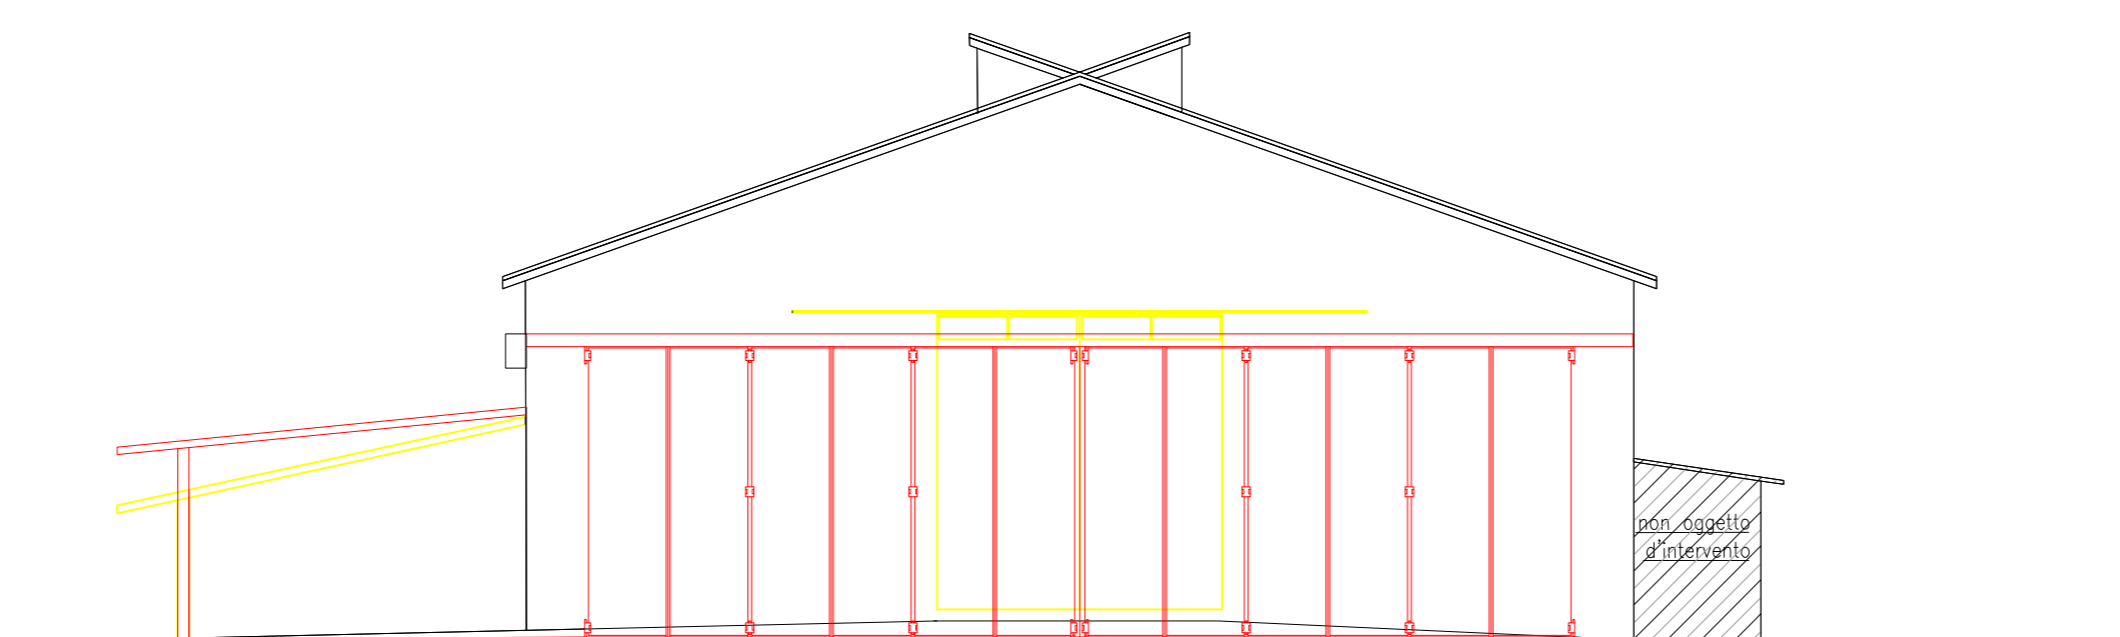

PROSPETTO NORD

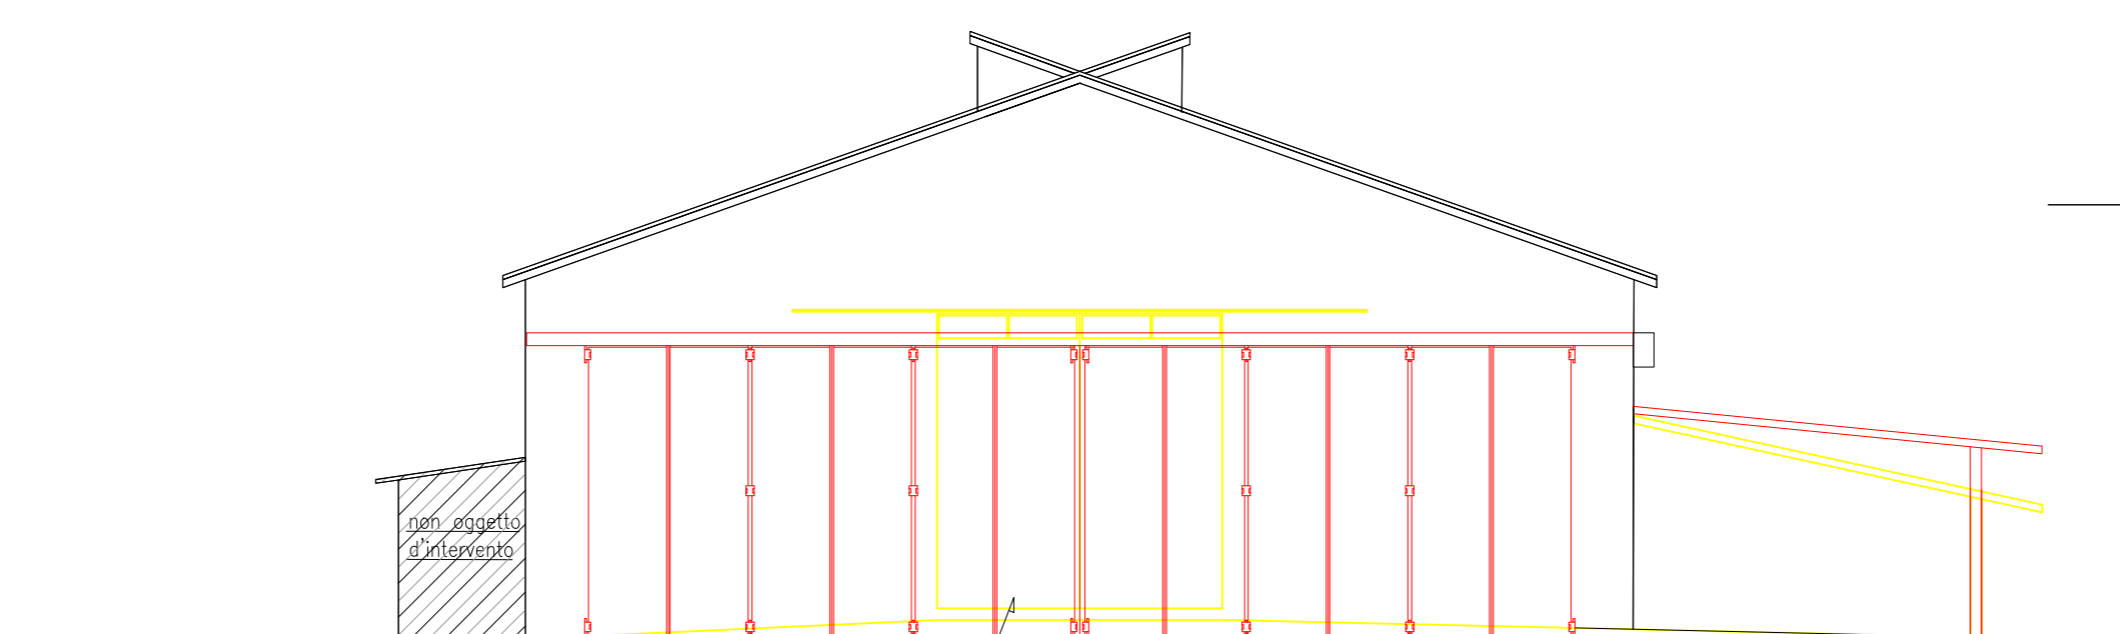

PROSPETTO SUD

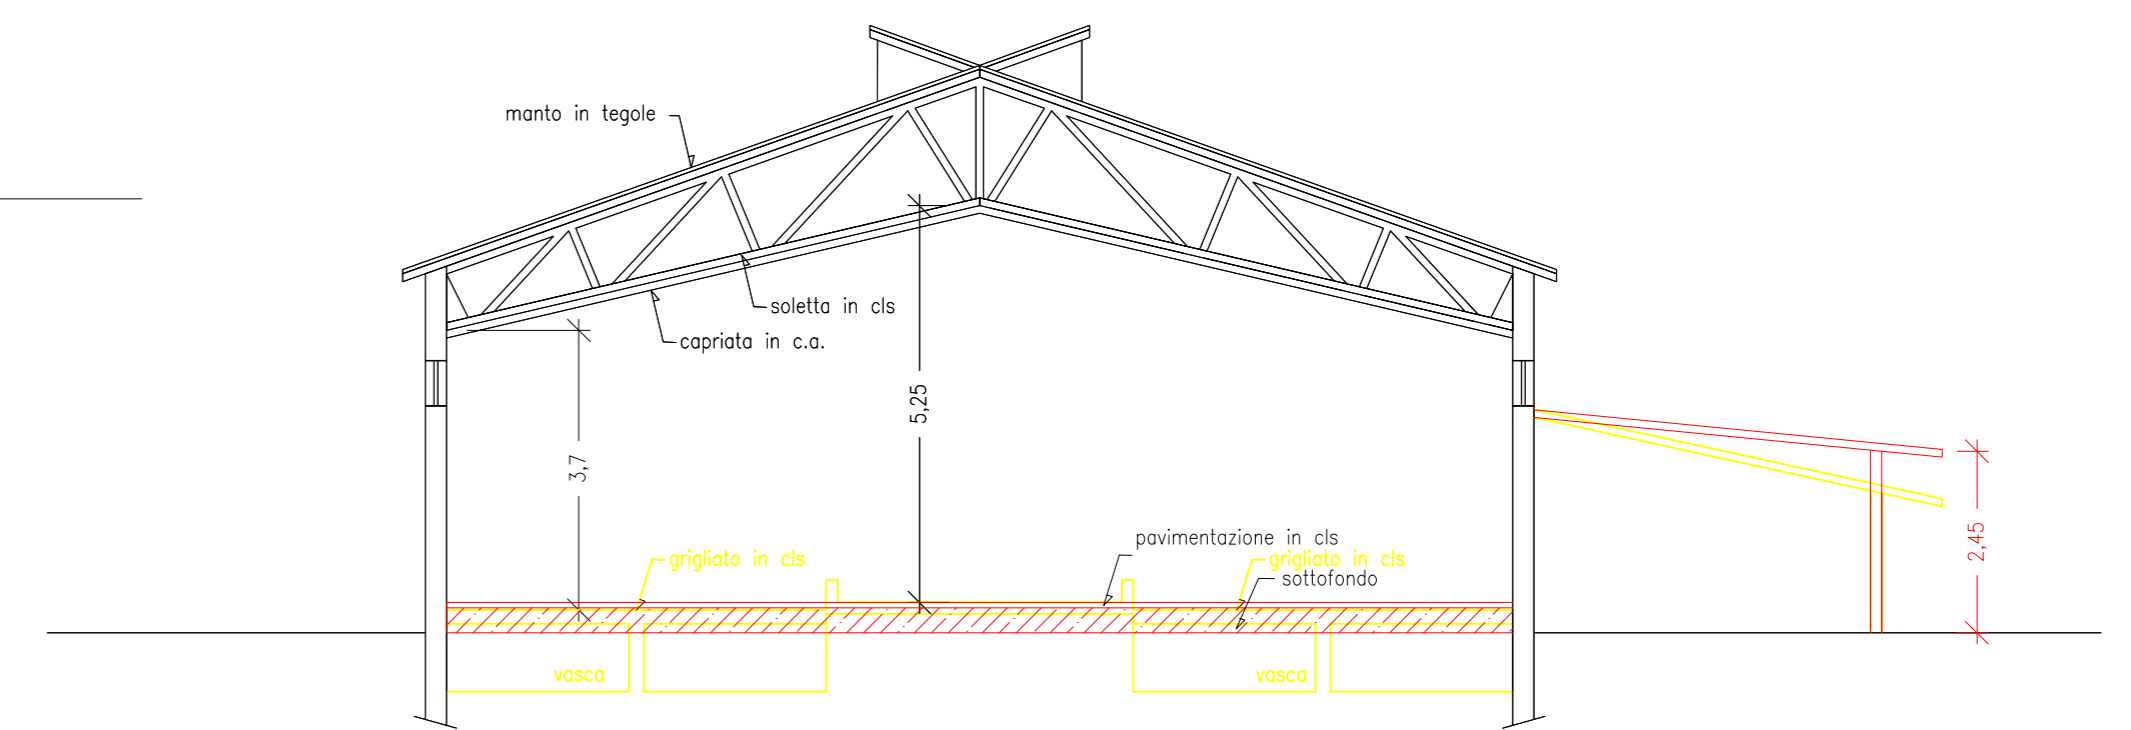

SEZIONE A-A

COMITTENTE
AZIENDA GIOVANNI FERIANI
 Via Borgo 16, 36047 Montegalda (VI)
 CF: FRNGNN71P06L949A

PI: 02541680241

PROFUGO
FERIANI GIOVANNI
LOVATI COTTINI GIULIA

TITOLO
SUAP IN VARIANTE AI SENSI
DELL'ART. 4 L.R. n. 55/2012

RIUSO CORTE AGRICOLA PER
ATTIVITÀ RICREATIVE, SPORTIVE E
TURISTICHE.

TAVOLA
Intervento 4 - Fabbricati

SOVRAPPOSIZIONI

Piante, prospetti e sezioni

6.3

Handwritten signature: Giulio Mosico

PROGETTAZIONE, DIREZIONE E SUPERVISIONE
 Marco Zecchinato - Studio Zecchinato
 Lorella Bresanetto - AUIXO Studio Associato
 Franco Zanella - AUIXO Studio Associato

Gruppo di progettazione
 Dott. Alberto Faggionato

DATA
 Aprile 2020
 IN PRATICA
 8527
 FILE
 R_progettazione_architettonica0527

SCALA 1:100
 0 10 20 30 40 50 60 70 80 90 100 M