

STUDIO TECNICO ASSOCIATO

BARDINI

di geom. MAURO LENZINI, Dott. Arch. MARZIA ROVERSI

PROGETTAZIONE ARCHITETTONICA, CONSULENZA URBANISTICA,
PRATICHE EDILIZIE E CATASTALI

VIA ROMA, 2 - 46036 - BORGO MANTOVANO - Loc. REVERE (MN) TEL. 0386/846078 FAX. 0386/847113

COMUNE DI BORGO MANTOVANO

PROVINCIA DI MANTOVA

PROGETTO

Manutenzione straordinaria dei loculi porticati del tipo A2

COMMITTENZA : Comune di Borgo Mantovano

Borgo Mantovano - Loc. Revere lì 15-06-2021

IL TECNICO
firmato digitalmente
(arch. Marzia Roversi)

R.U.P.
geom. Cristian Baroni

LEGENDA:

- ☐ Zona di cui trattasi
- ☐
- ☐
- ☐
- ☐
- ☐
- ☐

SCALA DISEGNI:

Varie

TAVOLA: 3 Estratto di mappa e
P.g.t.



N=4991100

E=1667300




Scala originale: 1:1000
Dimensione cornice: 388.000 x 276.000 metri

4-Feb-2021 14:11:40
Prot. n. T254752/2021

Comune: BORGO MANTOVANO/B
Foglio: 8

1 Particella: 11

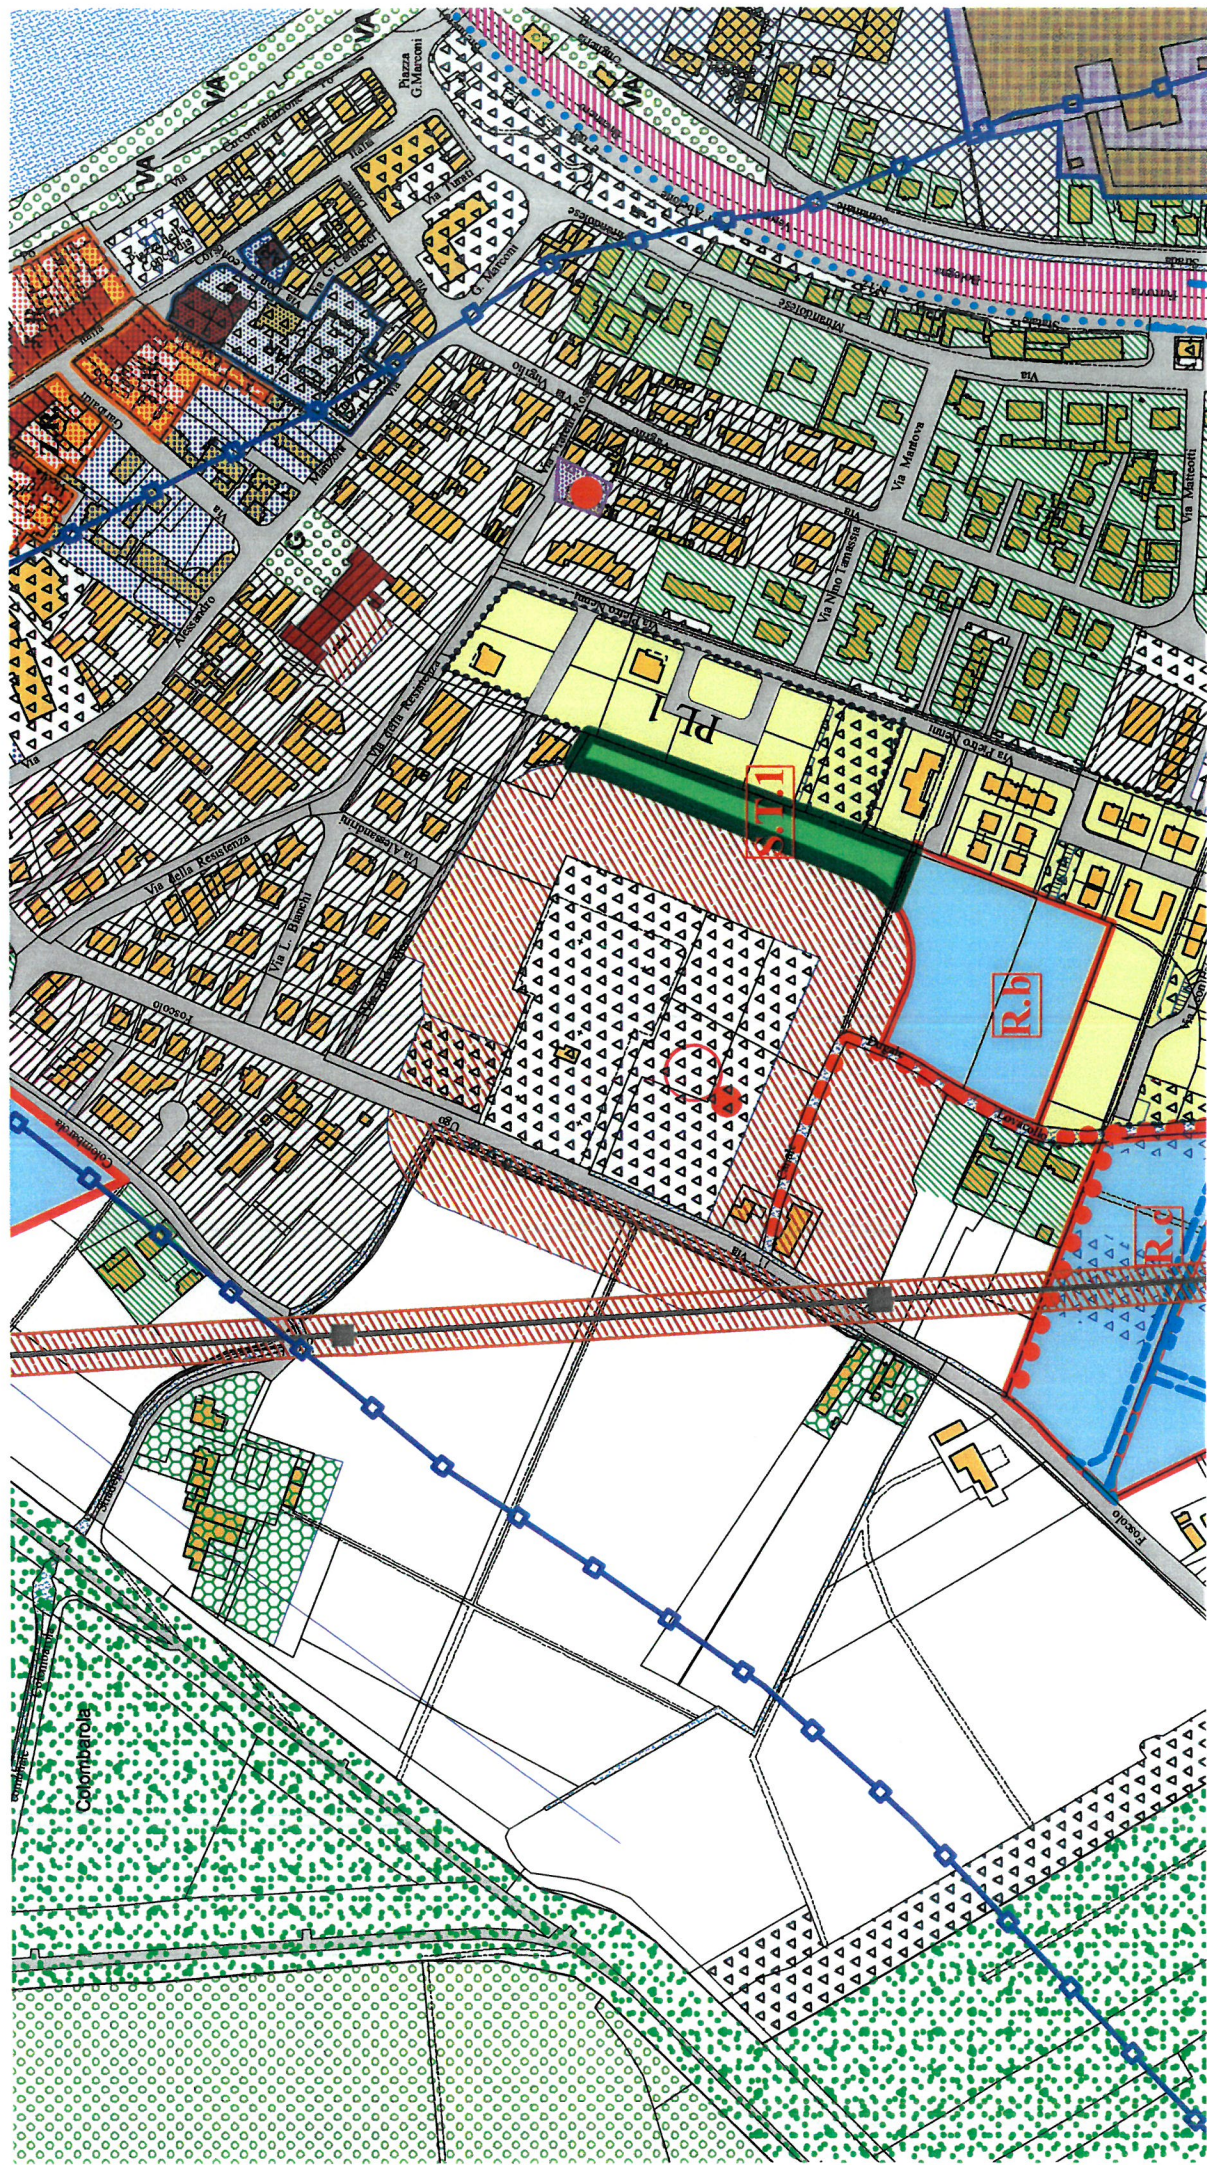

LEGENDA tavola degli ambiti

- CONFINE DI PROPRIETA' COMUNALE
- VIABILITA' PRIMARIA (S.S. N° 12 dell'Abetone e del Brennero)
- FABBRICATI ESISTENTI
- CORSI D'ACQUA - LAGHETTI
- LINEA ALTA TENSIONE CON TRALICCI
- ANTENNE RADIO MOBILE
- FERROVIA ESISTENTE
- FERROVIA DISMESSA
- AREE DESTINATE A FASCE DI RISPETTO E ARRETRAMENTO EDIFICATORIO
- VINCOLO LEGGE GALASSO
- RETE METANODOTTO
- RETE METANODOTTO DISMESSA DA SMANTELLARE

AMBITI TESSUTO URBANO CONSOLIDATO (tc)

- AMBITO (tc.1): CENTRO STORICO
 - Edifici storico/monumentali
 - Aree Z.R. soggette a Piano attuativo / Piano di Recupero
- AMBITO (tc.2): CENTRO DI ANTICA FORMAZIONE
- AMBITO (tc.3): ZONA DI COMPLETAMENTO RESIDENZIALE SEMIESTENSIVA
- AMBITO (tc.4): ZONA DI COMPLETAMENTO RESIDENZIALE ESTENSIVA
- AMBITO (tc.5): ZONA DI COMPLETAMENTO AD USO PRODUTTIVO - INDUSTRIALE ARTIGIANALE
- AMBITO (tc.6): ZONA OMOGENEA DI COMPLETAMENTO AD USO TERZIARIO
- AMBITO (tc.7-e1): ZONA TERRITORIALE AD USO AGRICOLA
- AMBITO (tc.7-e2): ZONA TERRITORIALE AD USO AGRICOLA DI PARTICOLARE INTERESSE PAESAGGISTICO (RETE ECOLOGICA DI PRIMO LIVELLO)
- AMBITO (tc.7-e2): ZONA TERRITORIALE AD USO AGRICOLA DI PARTICOLARE INTERESSE PAESAGGISTICO (RETE ECOLOGICA DI SECONDO LIVELLO)
- AMBITO (tc.8): ZONA DI COMPLETAMENTO AD USO PRODUTTIVO DI NATURA AGRICOLA
- AMBITO (tc.9): ZONE DI COMPLETAMENTO DI NATURA AGRICOLA PER USI NON AGRICOLI
- AMBITO (tc.10): PIANI ATTUATIVI APPROVATI
- AMBITO (tc.11.a): AREE STANDARD DI INTERESSE PUBBLICO COMUNE
- AMBITO (tc.11.b): AREE PER ATTREZZATURE RELIGIOSE DI CULTO AR
- AMBITO (tc.11.c): AREE PER IMPIANTI TECNOLOGICI: pozzi
- AMBITO (tc.11.c): AREE PER IMPIANTI TECNOLOGICI: depuratori
- AMBITO (tc.12): AREE DI INTERESSE PUBBLICO SOVRACOMUNALE
- AMBITO (tc.13): BENI PESAGGISTICI E AMBIENTALI (verde arborato, corso d'acqua, giardino)
- AMBITO (tc.14): AREE PER DISTRIBUTORI DI CARBURANTE
- AREA DISMESSA (art.7 L.R. 4/2012)
- AMBITO DI TRASFORMAZIONE INTERNO AL T.U.C.
- AREA PER IMPIANTO DA FONTE RINNOVABILE in applicazione della Autorizzazione Unica n°217275 del 06/11/2012

AMBITI DI TRASFORMAZIONE URBANISTICA

- I.A. AMBITI DI PROGETTO AD USO ARTIGIANALE/INDUSTRIALE (I.A)
- I.A.S. AMBITI DI PROGETTO AD USO ARTIGIANALE/INDUSTRIALE (I.A) DI INTERESSE SOVRACOMUNALE
- R. AMBITI DI PROGETTO DI ESPANSIONE RESIDENZIALE ESTENSIVA (R)
- INDIVIDUAZIONI FASCE DI MITIGAZIONE
- STANDARD DI PROGETTO ESTERNO AGLI AMBITI
- STANDARD DI PROGETTO INTERNO AGLI AMBITI
- VIABILITA' DI PROGETTO
- FERROVIA DI PROGETTO
- STRADE DI PROGETTO
- PISTA CICLABILE
- BENI DI VALORE STORICO CULTURALE
- CORTI RURALI CASCINE