



# PIANTA PIANO SEMINTERRATO EX CASA ARCOBALENO

## LEGENDA

LOCALI IN COMODATO SERVIZIO RISTORAZIONE


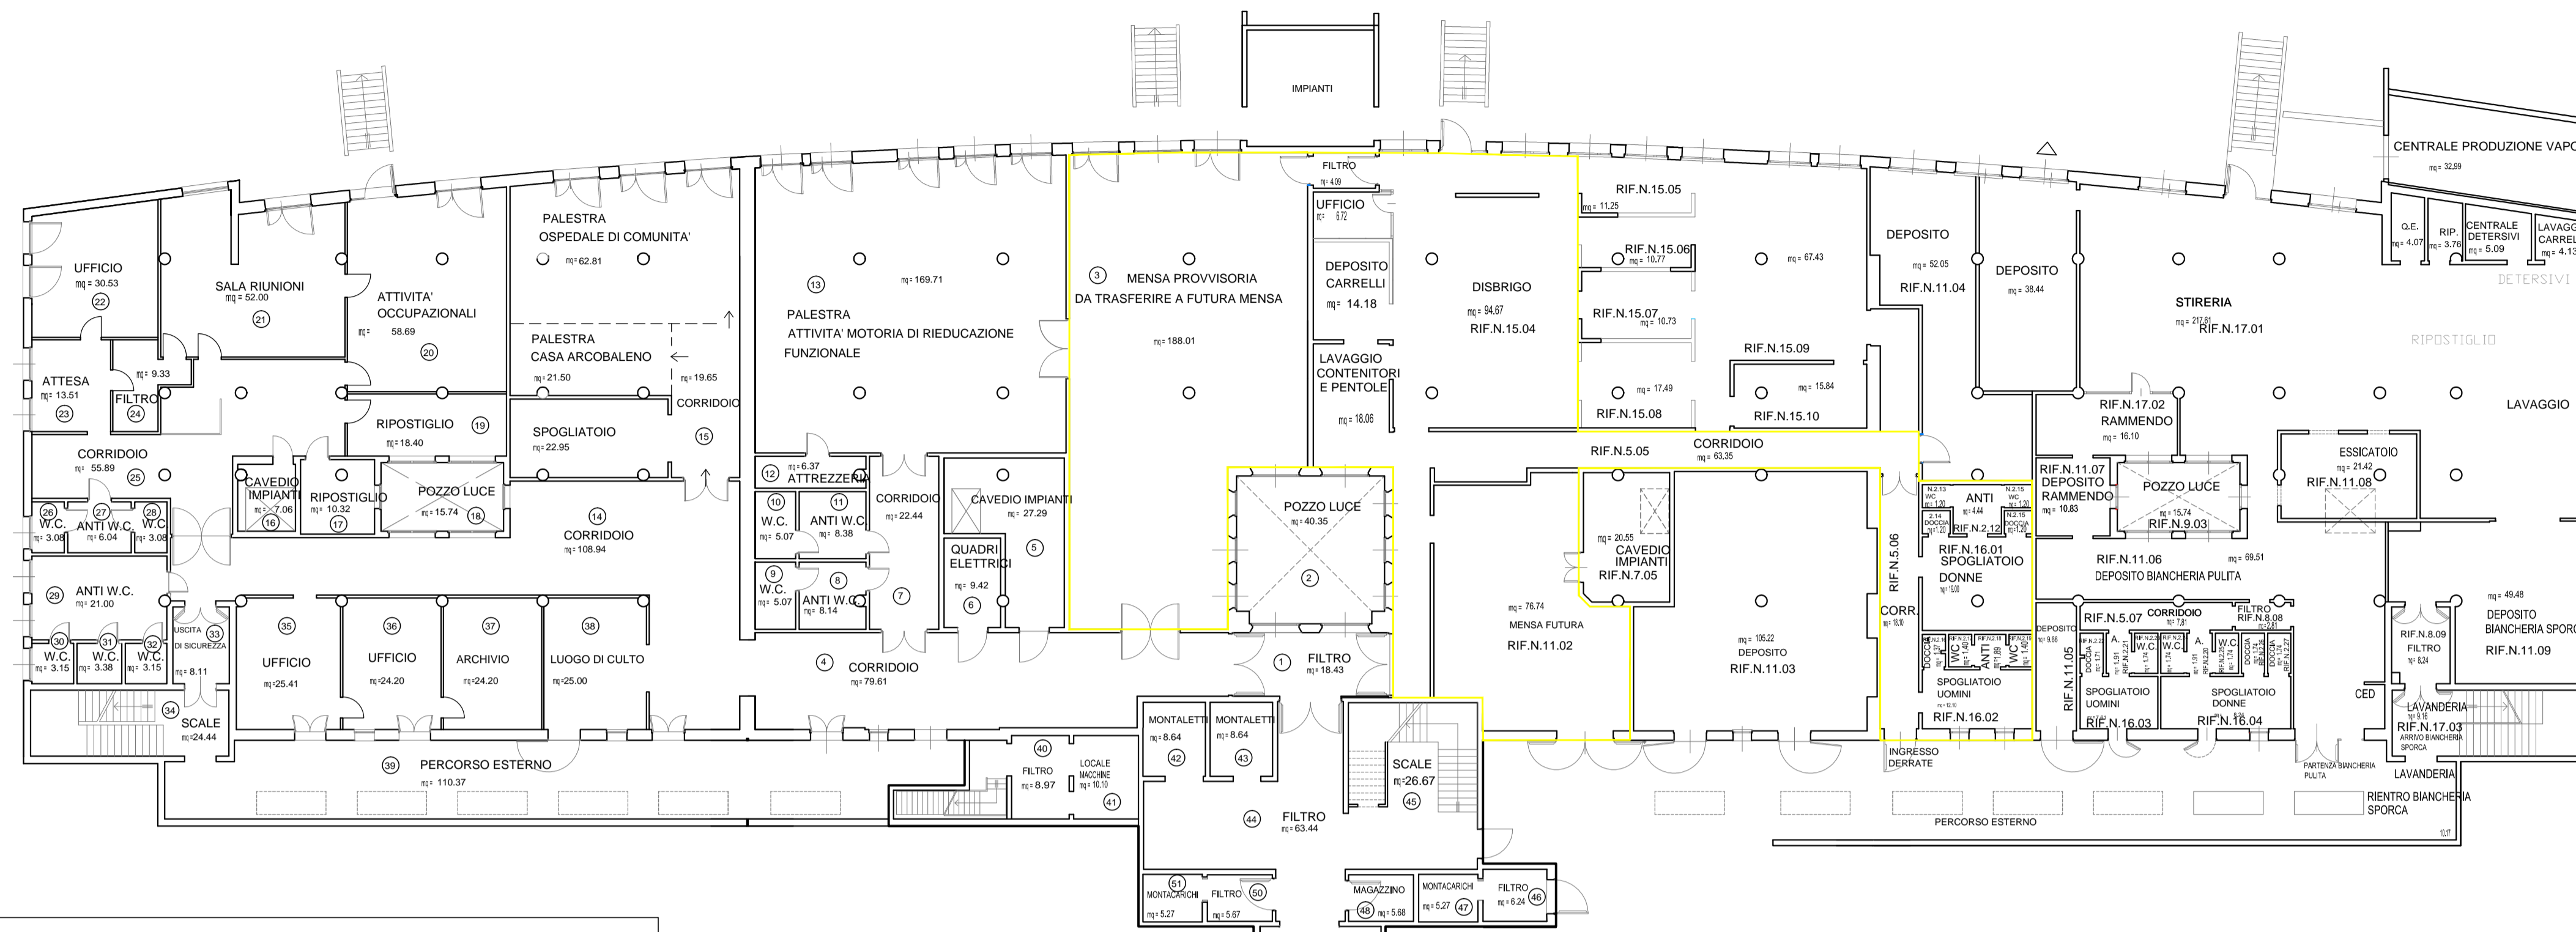


## PIANTA PIANO TERRA

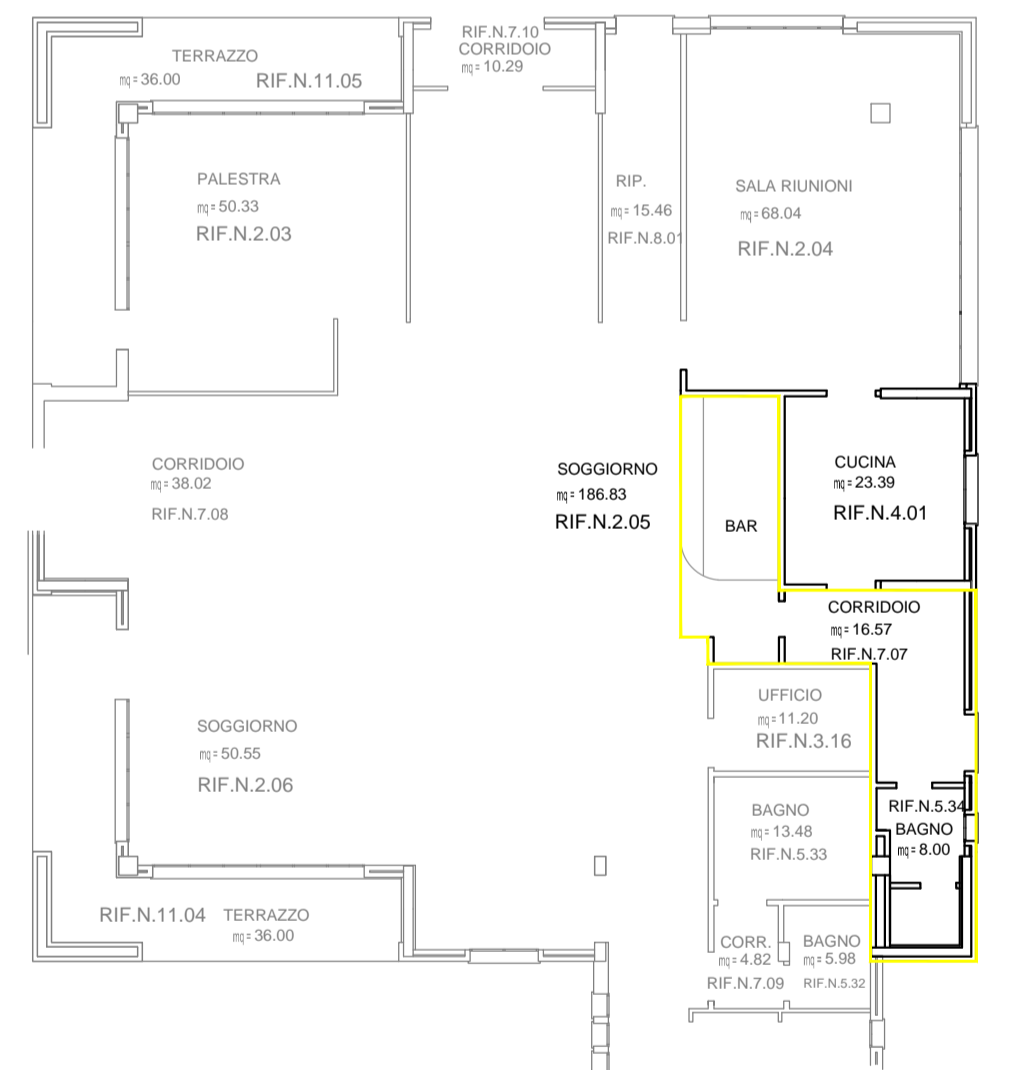

## PLANIMETRIA INQUADRAMENTO GENERALE

MN.1075

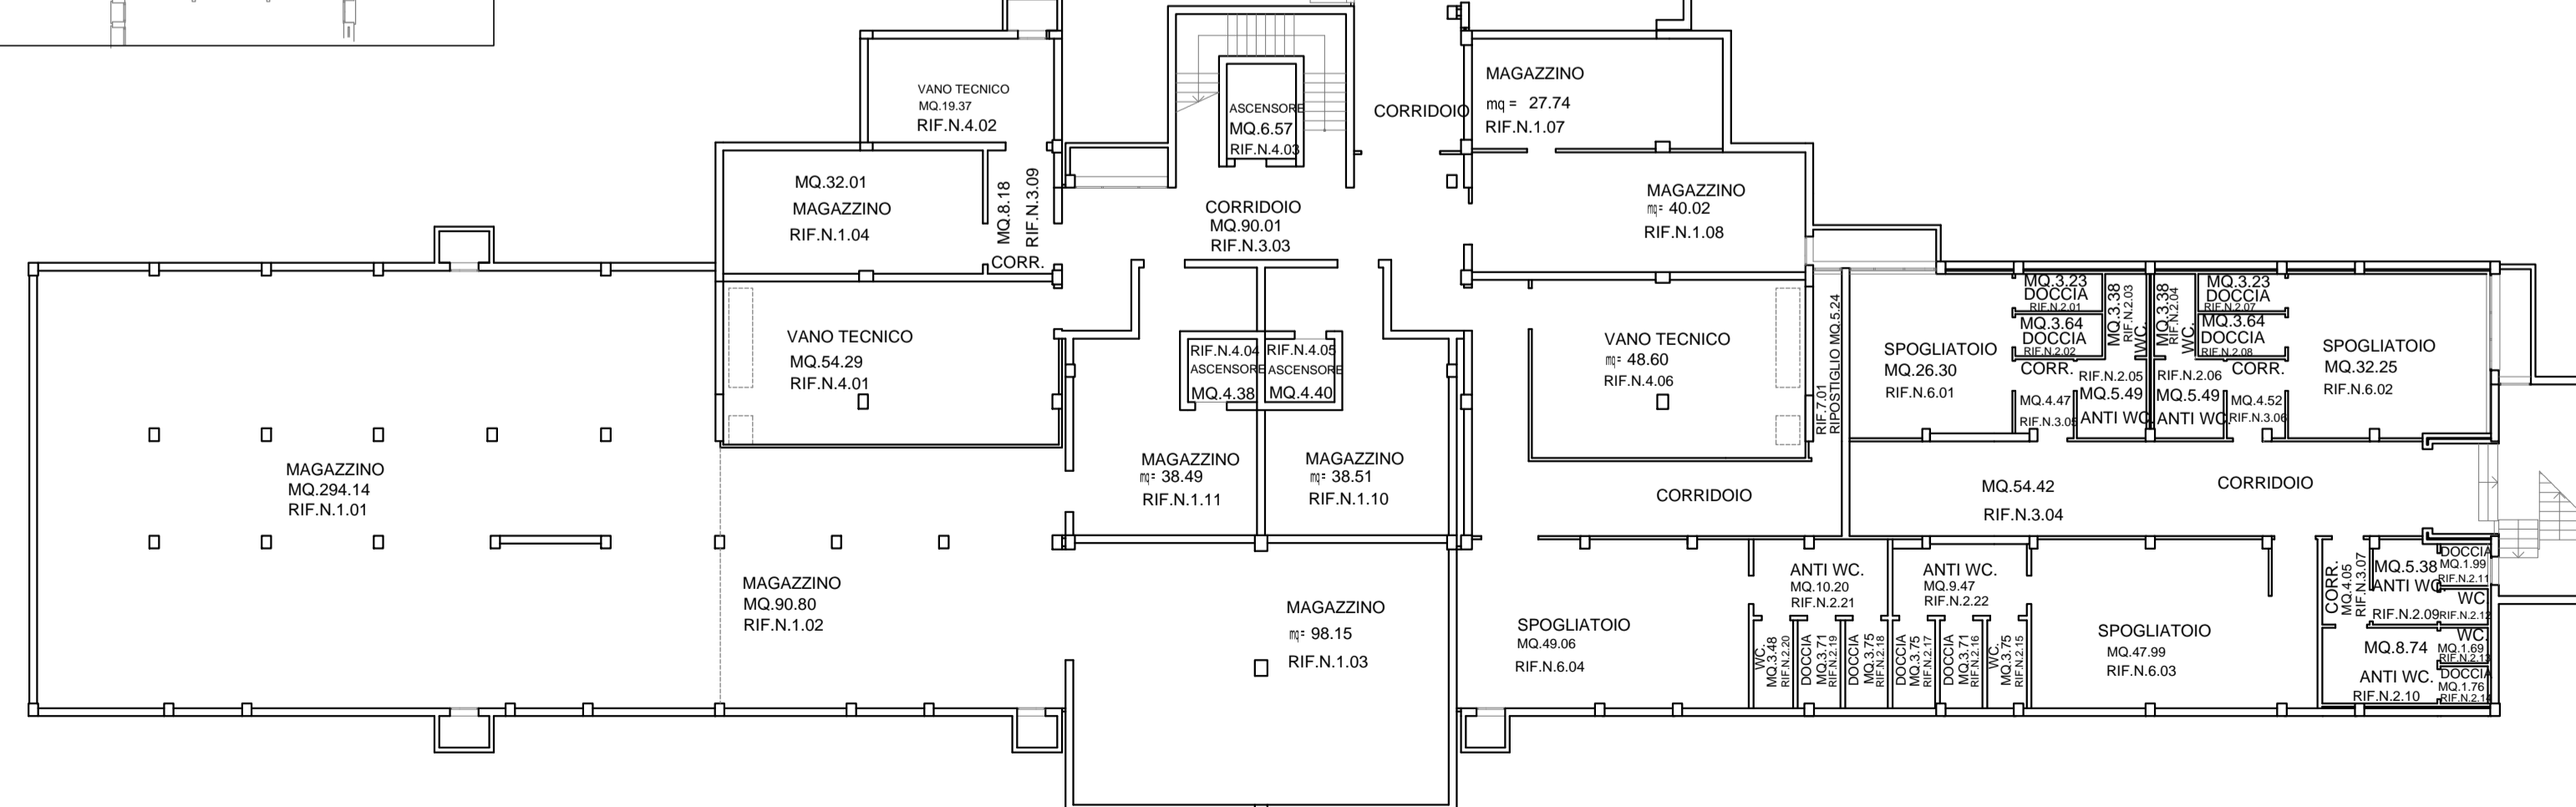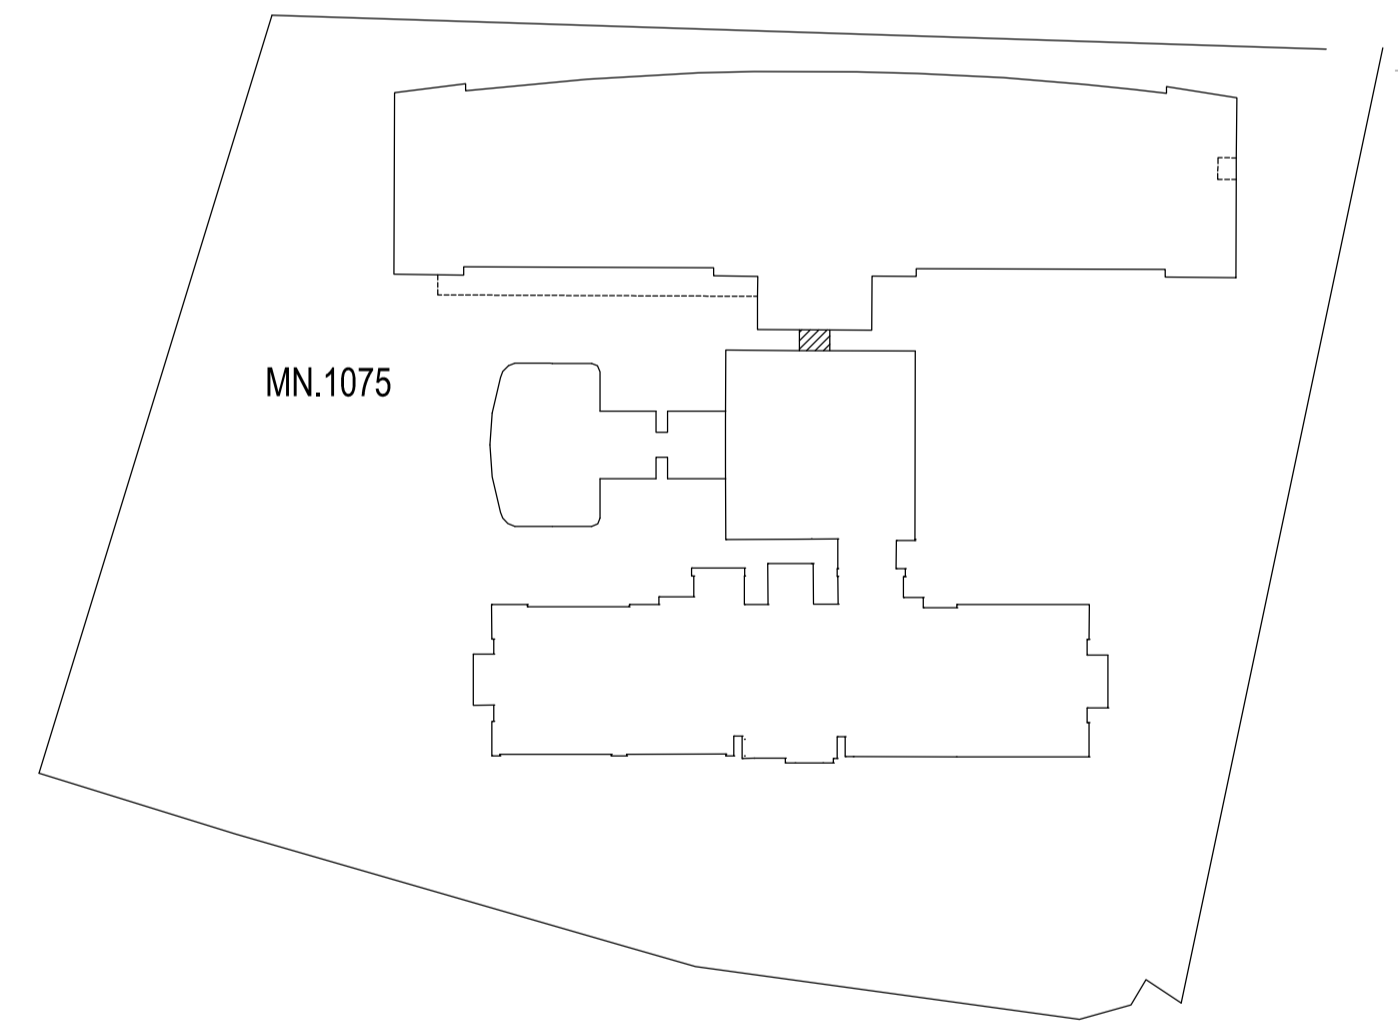

**"Istituto Cesana Malanotti"**  
Sede amministrativa  
via Carbonera n. 15 - 31029 Vittorio Veneto - TV -

Progetto di:	PLANIMETRIA FABBRICATO EX CASA DEL SOLE E CASA ARCOBALENO
Dati catastali	N.C.E.U. Fg. C/12 Mapp. 1075
Ubicazione	Via CARBONERA
Grafici	PIANTA PIANO INTERRATO
Data	27.06.2018
Prat. n.	1:200 stato di fatto

# EX CASA DEL SOLE

# TAV. 1