



COMUNE DI CHIANCIANO TERME

(Provincia di Siena)



ESTRATTO TAV. 2a - ATTUALE -

Adozione

Dicembre 2020

VARIANTE N° 10 AL PIANO OPERATIVO

Variante semplificata art. 30 L.R. n. 65/2014

Scheda Norma comparto E.1 Ex Sip
ed area pineta di Piazza Italia (VuPU 16)

Sindaco
Andrea Marchetti

Pianificazione Urbanistica
Servizio Urbanistica, Edilizia Privata

Responsabile Servizio Urbanistica,
Edilizia privata.

Responsabile del procedimento

Arch. Anna Maria Ottaviani

Garante dell'Informazione
e partecipazione

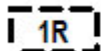
Geom. Gabriele Buzzico

Addetto alla comunicazione
del Garante

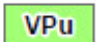
Dott.ssa Patrizia Mari

Legenda


GESTIONE DEGLI INSEDIAMENTI ESISTENTI

 Perimetro isolati urbani (Allegato II) (Art.22)

Subsistema funzionale degli insediamenti urbani

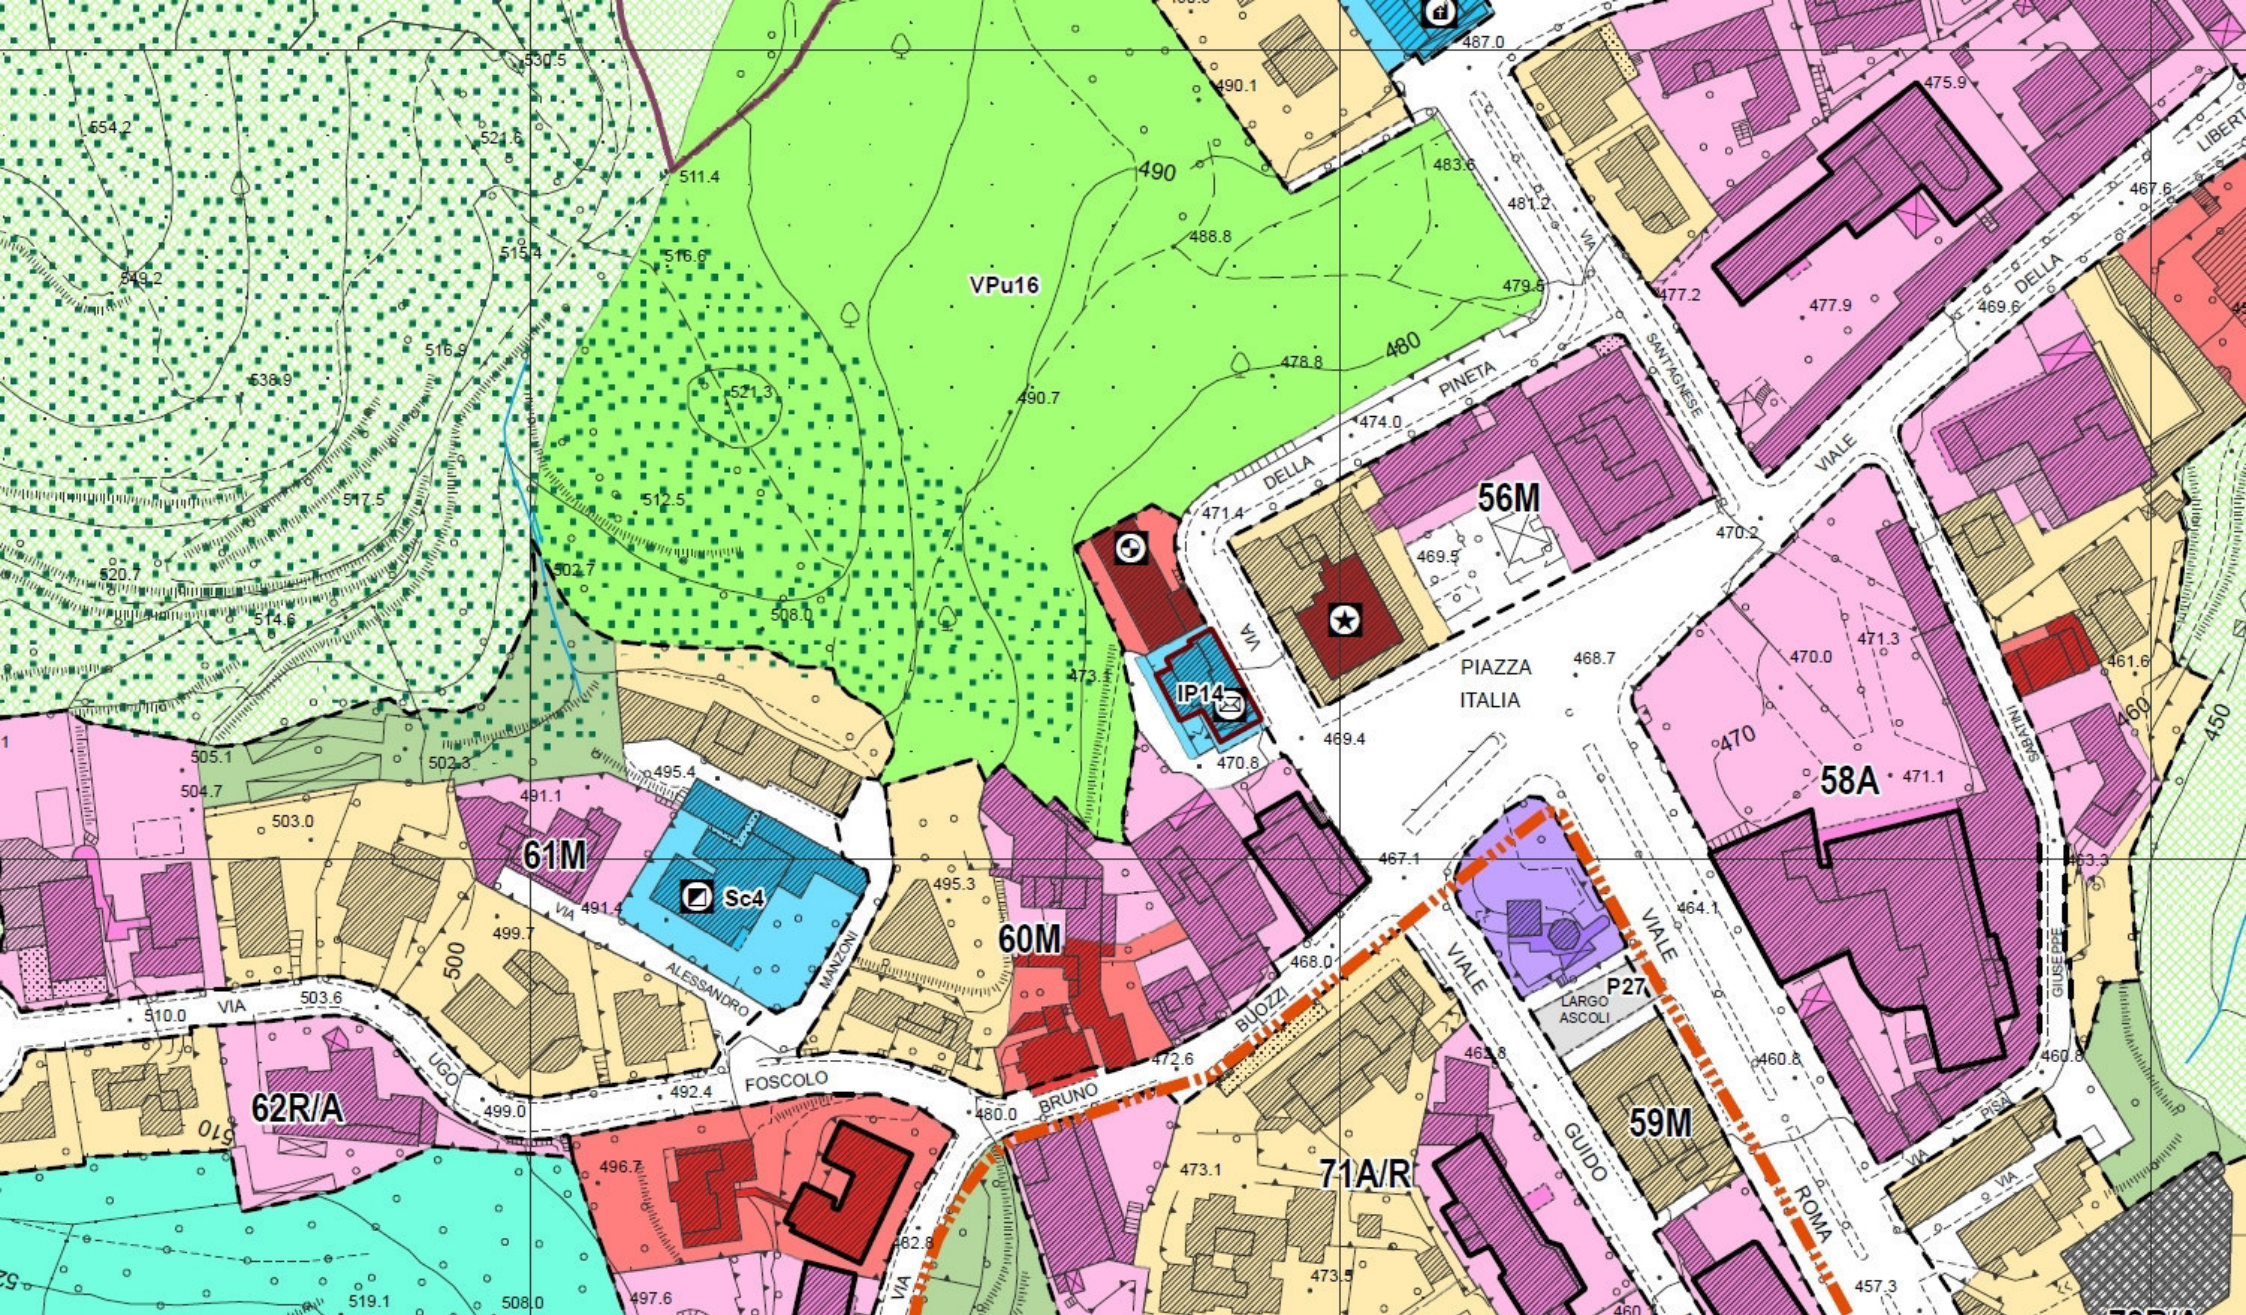
 **VPu** Verde pubblico (Art.29)

 Strutture turistico ricettive (Art.23)

 Aree a verde privato di rispetto ed
integrazione degli insediamenti urbani (Art.24)

Invarianti strutturali

 Bosco (Art.48)



VPu16

56M

58A

59M

60M

61M

62R/A

71A/R

IP14

Sc4

P27

PIAZZA ITALIA

VIA DELLA PINETA

VIA SANTIAGUESE

VIA DELLA ITALIA

VIA MANZONI

VIA ALESSANDRO

VIA UGO

VIA FOSCOLO

VIA BRUNO

VIA BUZZI

VIA GUIDO

VIA ROMA

VIA PISA

VIA GIUSEPPE

VIA LIBERTÀ

VIA PINETA

654.2

530.5

521.6

515.4

516.9

517.5

514.6

502.3

504.7

505.1

503.0

491.1

499.1

510.0

499.0

519.1

508.0

516.6

512.5

502.7

508.0

491.1

495.4

499.4

492.4

496.7

497.6

490.7

490.7

473.2

495.3

480.0

482.8

480.0

482.8

480.0

482.8

482.8

482.8

490.1

488.8

480.0

478.8

474.0

471.4

470.8

472.6

480.0

473.1

473.1

473.5

483.6

479.5

474.0

469.4

469.4

467.1

468.0

468.0

468.8

463.8

463.8

463.8

487.0

481.2

477.2

470.2

468.7

467.1

464.1

464.1

460.8

460.8

460.8

460.8

475.9

477.9

471.3

470.0

471.1

471.1

464.1

460.8

460.8

460.8

460.8

460.8

467.6

469.6

461.6

461.6

461.6

461.6

461.6

461.6

461.6

461.6

461.6

461.6

467.6

467.6

