



# COMUNE DI CHIANCIANO TERME

(Provincia di Siena)



## ESTRATTO TAV. 1

Scala 1:10.000

- MODIFICATO -

Adozione

Dicembre 2021

## VARIANTE N° 13 AL PIANO OPERATIVO

Variante semplificata art. 30 L.R. n. 65/2014

Servizi e attrezzature a carattere privato:  
individuazione area Camping in Via della Vittoria  
Art. 31 N.T. e contestuale modifica Allegato I-  
Scheda Norma comparto F.2 Via della Vittoria

*Sindaco*

**Andrea Marchetti**

*Pianificazione Urbanistica*

**Servizio Urbanistica, Edilizia Privata**

*Responsabile Servizio Urbanistica,  
Edilizia privata.*

*Responsabile del procedimento*

**Arch. Anna Maria Ottaviani**

*Garante dell'Informazione  
e partecipazione*

**Geom. Gabriele Buzzico**

*Addetto alla comunicazione  
del Garante*

**Dott.ssa Patrizia Mari**

### Legenda

### TRASFORMAZIONE DEGLI ASSETTI INSEDIATIVI, INFRASTRUTTURALE, EDILIZI DEL TERRITORIO

Comparti di Trasformazione urbanistica (Cfr. Allegato I) (Art.58)



**Ambiti perequativi di trasformazione**

Pereta - Allegato I Scheda Norma F.1

Via della Vittoria - Allegato I Scheda Norma F.2

Via Monti - Allegato I Scheda Norma F.3

Ampliamenti servizi termali e funzioni complementari Terme Sant'Elena

- Allegato I Scheda Norma F.4

Aree per standard urbanistici, infrastrutture e servizi di interesse pubblico (Art.59)




**PUC Campeggio**

Subsistema funzionale dei servizi



**Servizi e attrezzature a carattere privato (Art.31)**

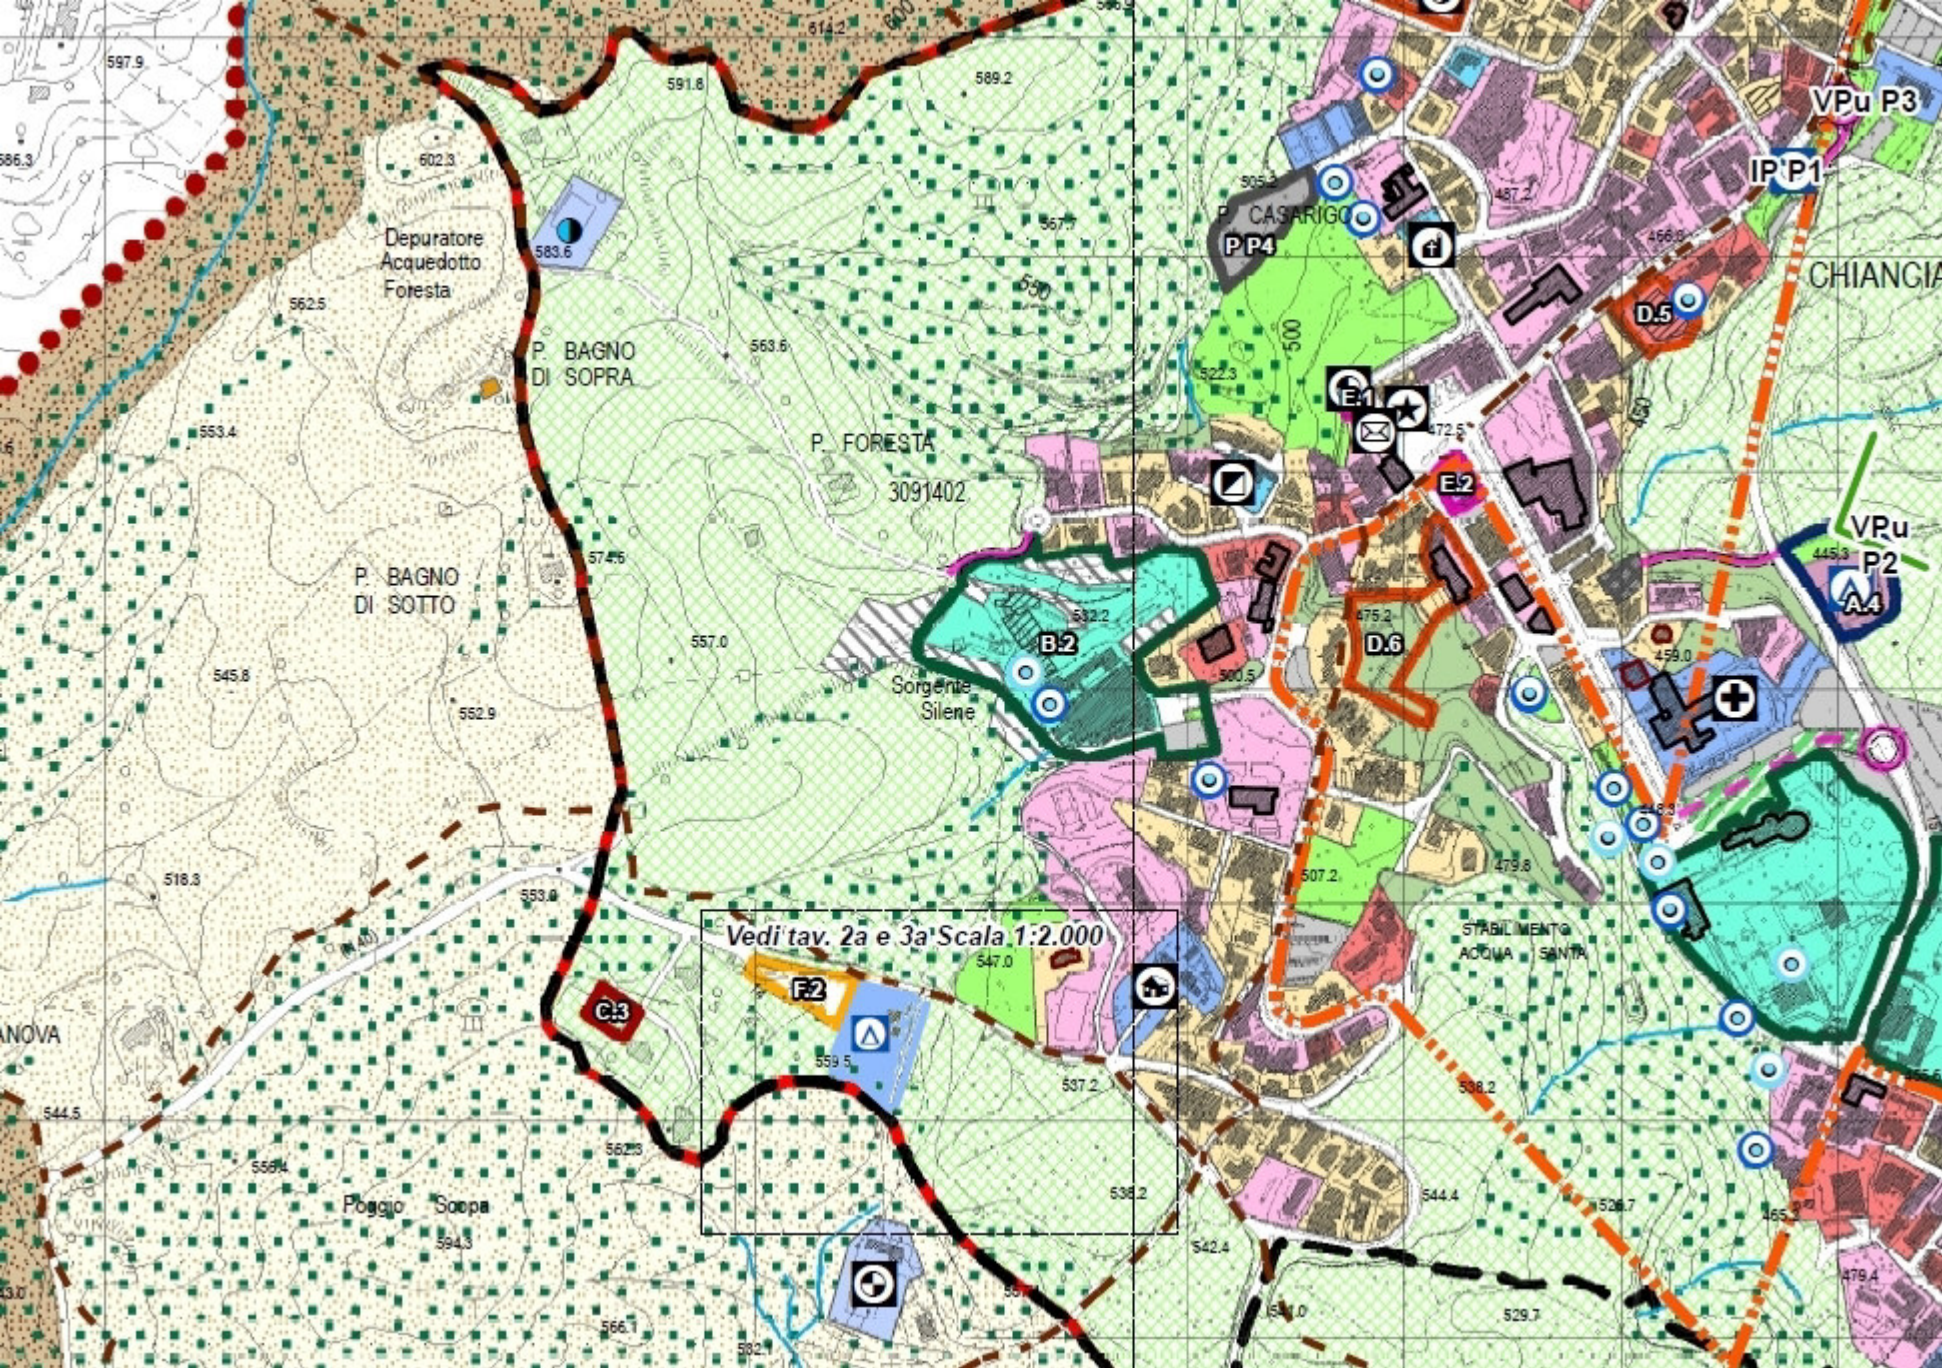

Vedi tav. 2a e 3a Scala 1:2.000