



- Pietra arenaria
- Massetto Malta di calce e sabbia
- Malta di calce, sabbia e sassi
- Guaina impermeabilizzante
- Parte strutturale Riempimento
- Battuto di detriti
- Intradosso volta

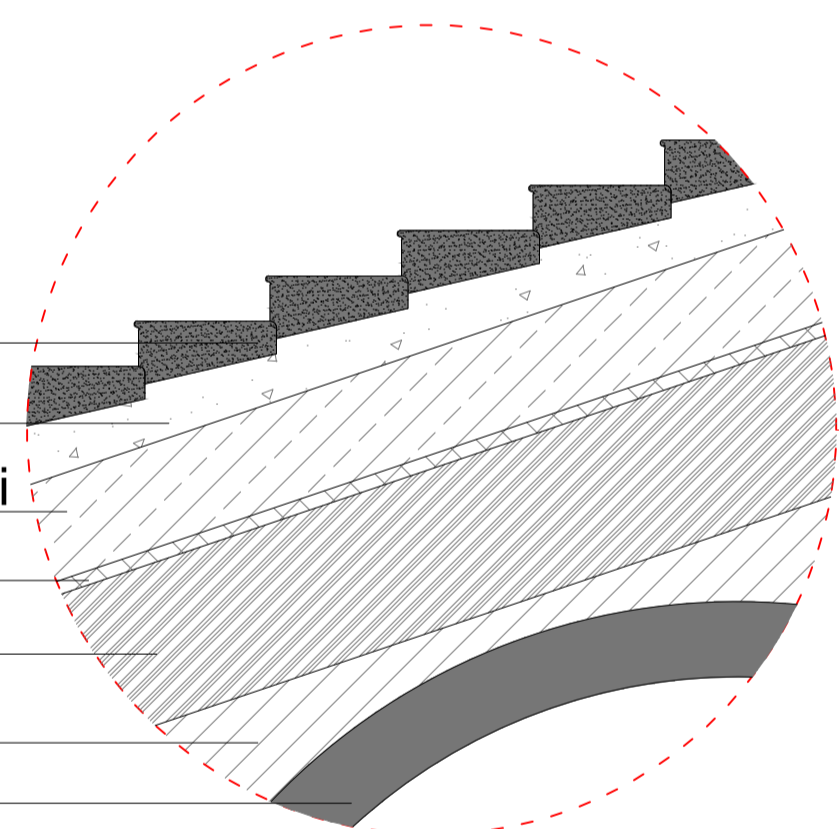

Stratigrafia scala

- Cotto 21x21
- Colla
- Massetto Malta di calce e sabbia
- Malta di calce, sabbia e sassi
- Guaina impermeabilizzante
- Parte strutturale Riempimento
- Battuto di detriti
- Intradosso volta

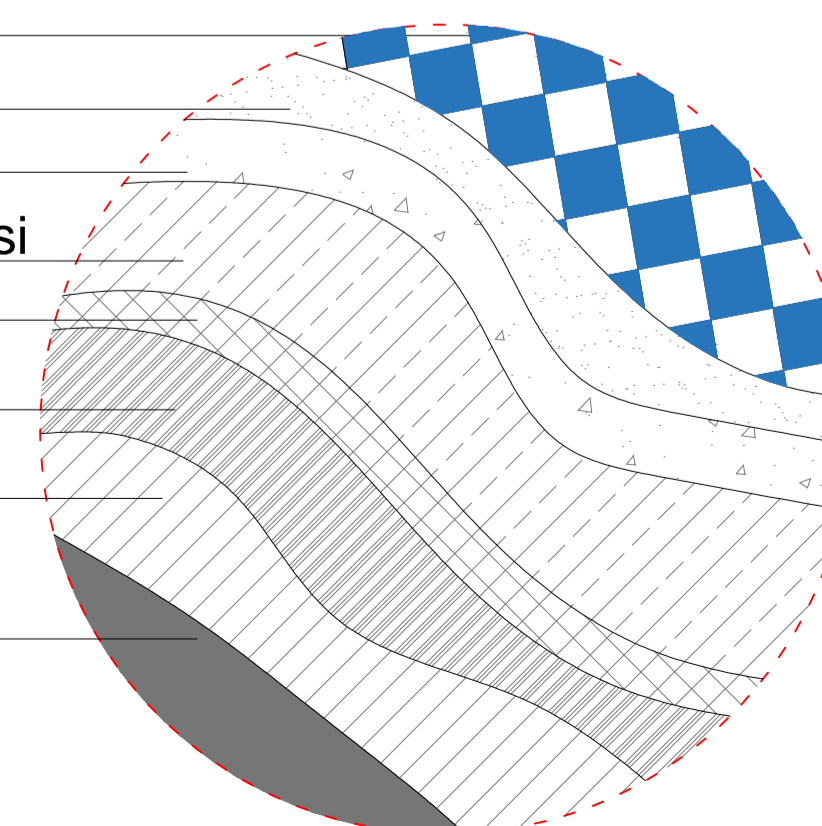

Stratigrafia pianerottolo



Regione Siciliana  
**COMUNE DI FICARAZZI**  
Città Metropolitana di Palermo



**PROGETTO DI CONSOLIDAMENTO E RESTAURO  
DELLO SCALONE DI ACCESSO DEL CASTELLO DI FICARAZZI  
MEDIANTE INTERVENTI DI MANUTENZIONE STRAORDINARIA**

CODICE CIG. Z7224AB84D

CODICE CUP. H73G1600083002

**GRUPPO DI LAVORO**

**Progettista architettonico:**  
Arch. Francesco Laudicina

**Progettista strutturale:**  
Ing. Claudia Traficante

**Progettista architettonico:**  
Arch. Francesco Laudicina

**Progettista strutturale:**  
Ing. Claudia Traficante

**COLLABORATORI**

**Arch. Rosaria Ribuffo**

**Ing. Claudia Traficante**

**PROGETTO ESECUTIVO**

OGGETTO:				NOME FILE
Progetto: - pianta livello superiore - pianta sezionata al livello B-B' - particolari esecutivi				RIFERIMENTO
				SCALA 1:100

REV.	MODIFICHE	DATA	DISEGNATORE