



Sezione scala in corten A-A'

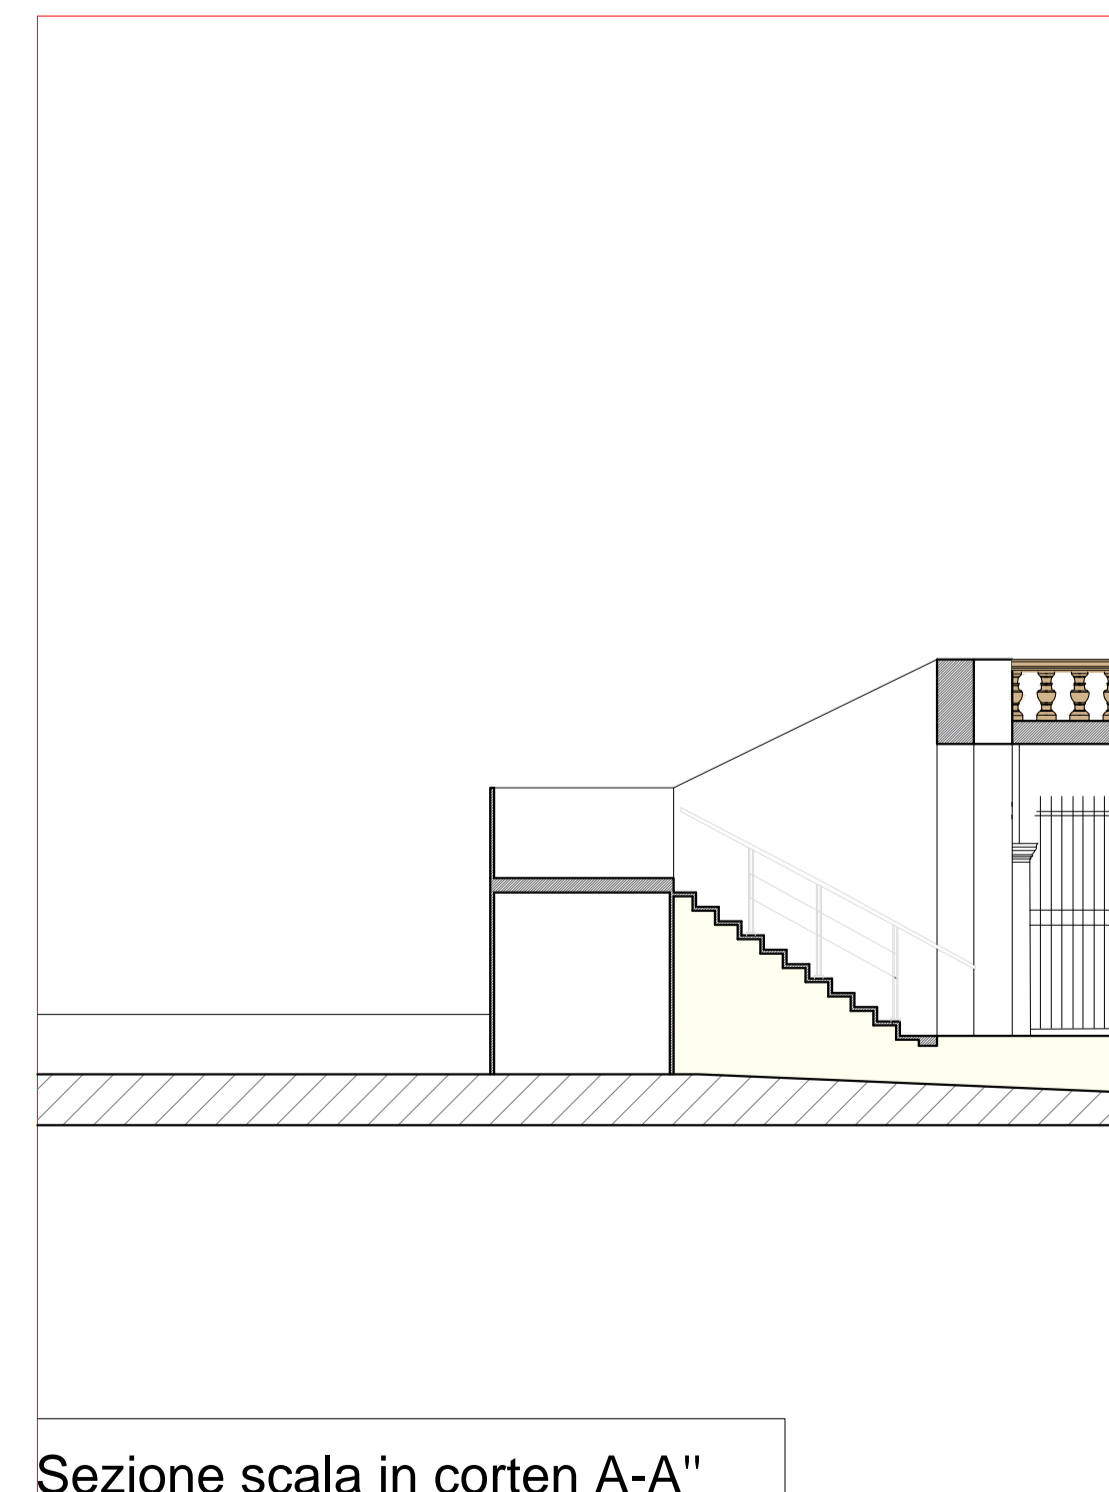

Sezione scala in corten A-A'

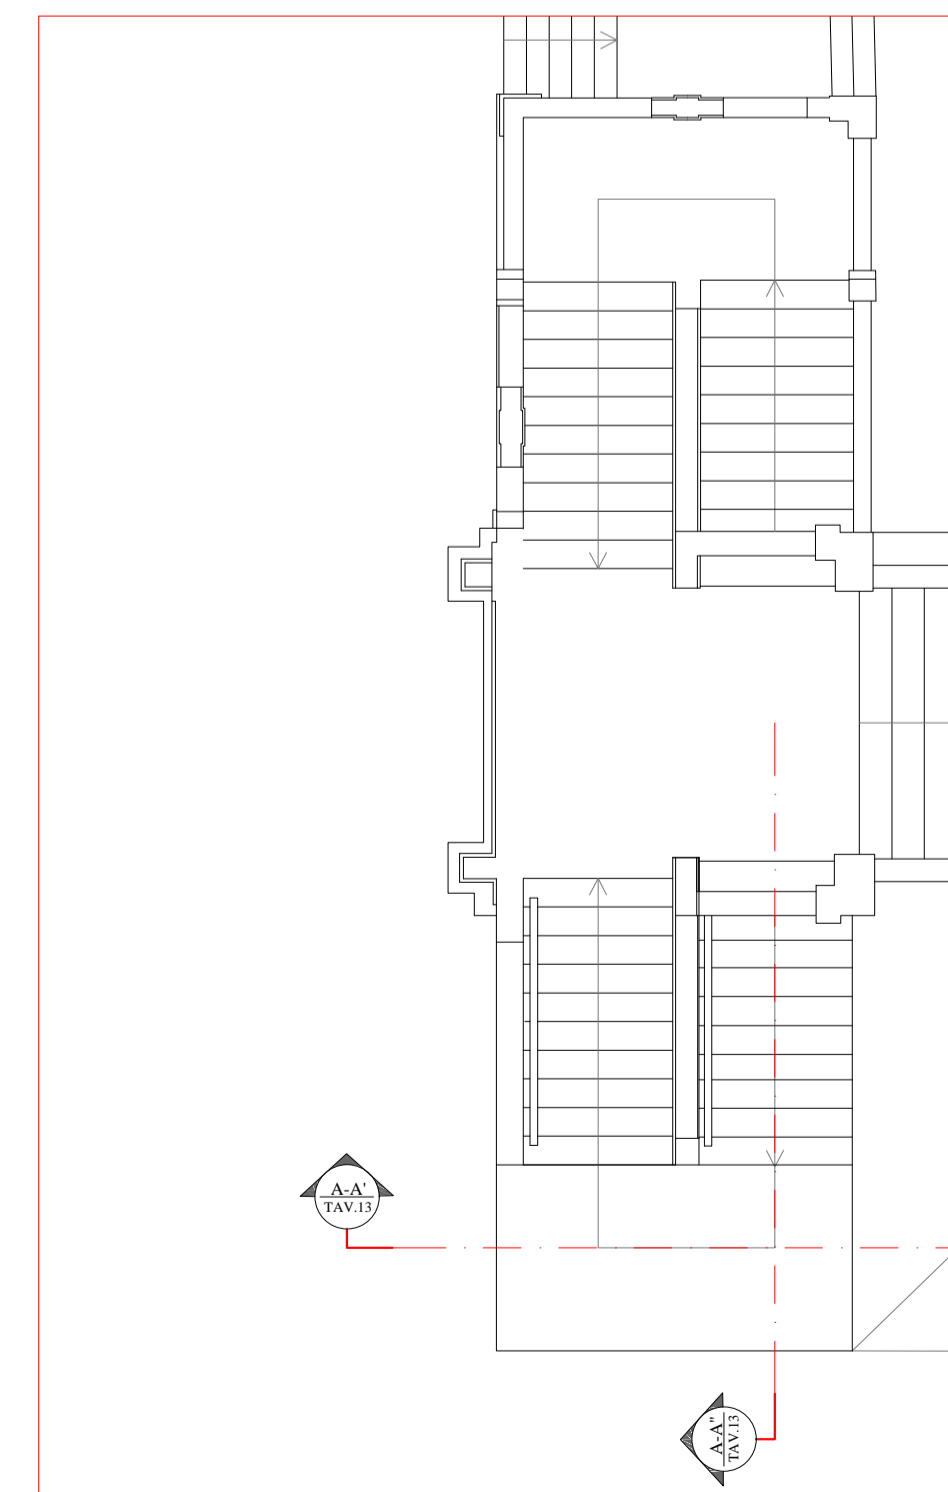

Regione Siciliana  
**COMUNE DI FICARAZZI**  
Città Metropolitana di Palermo



**PROGETTO DI CONSOLIDAMENTO E RESTAURO  
DELLO SCALONE DI ACCESSO DEL CASTELLO DI FICARAZZI  
MEDIANTE INTERVENTI DI MANUTENZIONE STRAORDINARIA**

CODICE CIG. Z7224AB84D

CODICE CUP. H73G1600083002

**GRUPPO DI LAVORO**

**Progettista architettonico:**  
Arch. Francesco Laudicina  
**Progettista strutturale:**  
Ing. Claudia Traficante

**Progettista architettonico:**  
Arch. Francesco Laudicina

**COLLABORATORI**

Arch. Rosaria Ribuffo  
Ing. Claudia Traficante

**Progettista strutturale:**  
Ing. Claudia Traficante

**PROGETTO ESECUTIVO**

OGGETTO:	OGGETTO Progetto: - prospetto Ovest - dettaglio scala	NOME FILE
REV.	MODIFICHE	RIFERIMENTO
		SCALA 1:100

REV.	MODIFICHE	DATA	DISEGNATORE