


ARCHITETTO OSVALDO DELLA FIORENTINA	PIANO D'EMERGENZA	"GEDIT" DI MAURIZIO MILARDI	DISEGNO	PLANIMETRIA DELL'AREA	TECNICO	ARCH. OSVALDO DELLA FIORENTINA	DATA EVENTI	2-3-4 Agosto 2021	TAV. 1
	LUOGO	PIAZZA NASSIRYA - FIUGGI	EVENTI	"IL TROVAROBE" & "PEPERONCINO CHE PASSIONE"	SCALA	1: 500	REVISIONE	-	

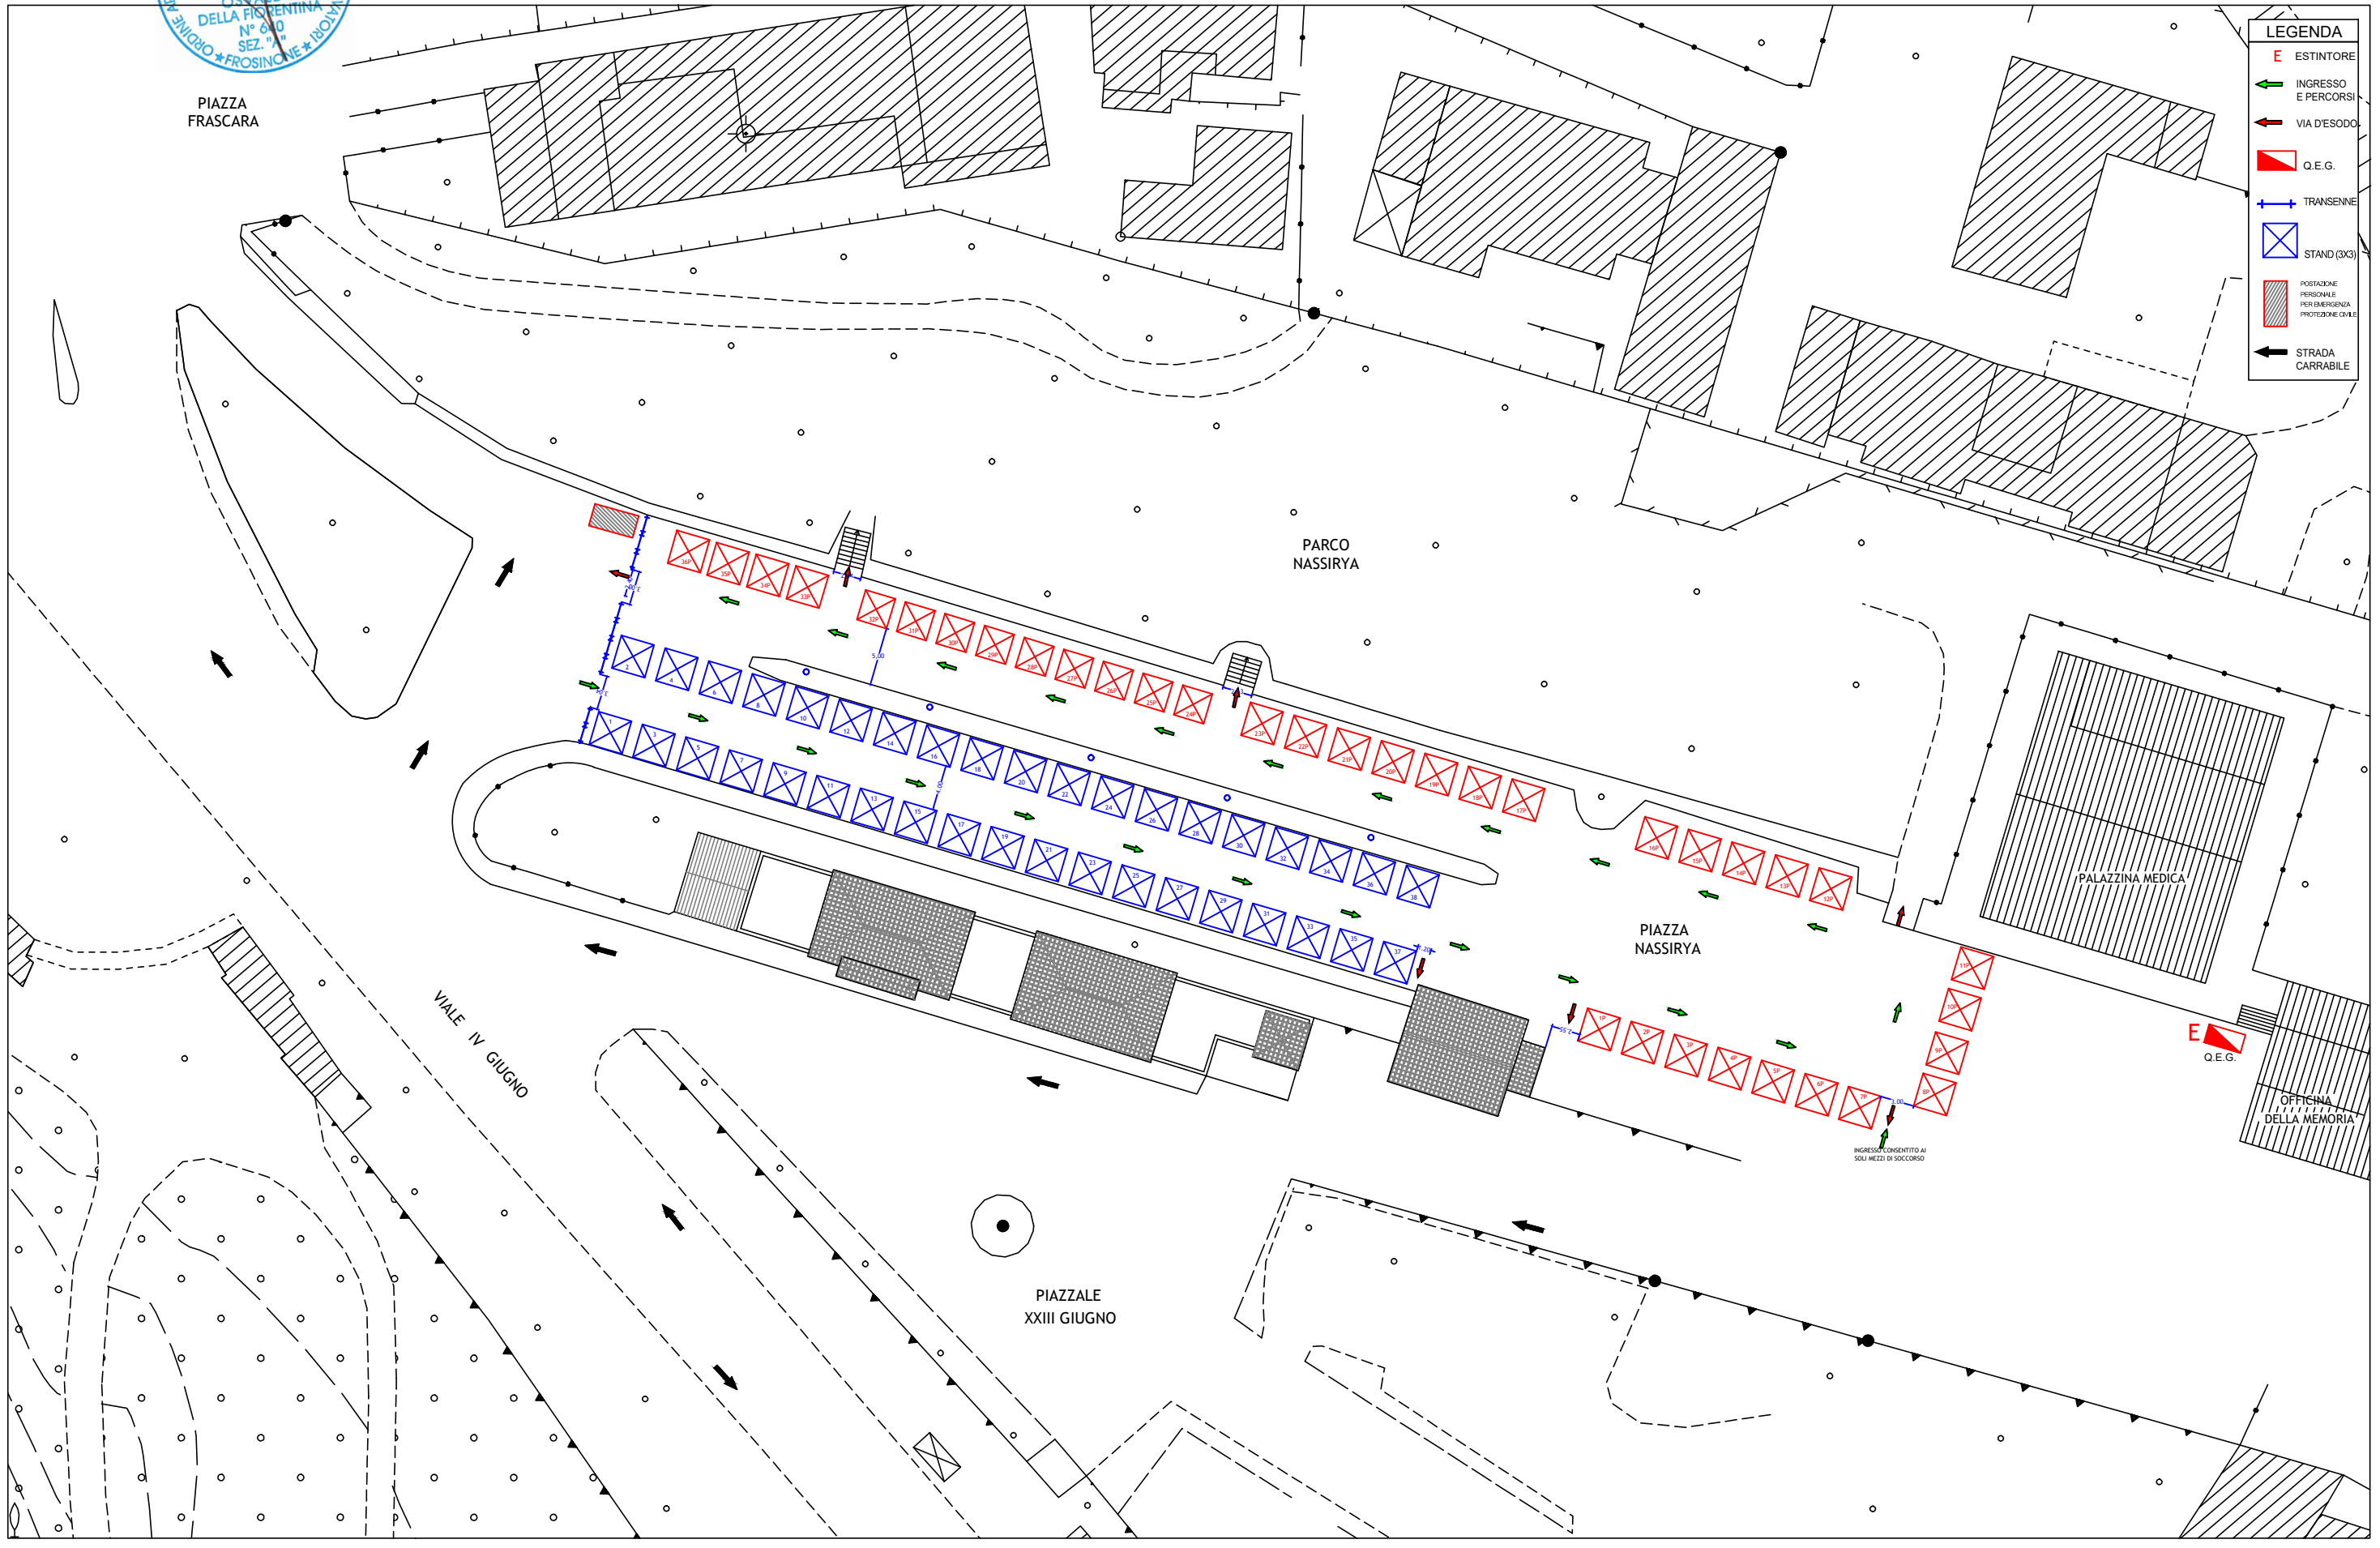

**LEGENDA**

- ESTINTORE
- INGRESSO E PERCORSI
- VIA D'ESODO
- Q.E.G.
- TRANSENNE
- STAND (3X3)
- POSTAZIONE PERSONALE PER EMERGENZA PROTEZIONE CIVILE
- STRADA CARRABILE

INGRESSO CONSENTITO AI SOLO MEZZI DI SOCCORSO