




SEZIONE A-A

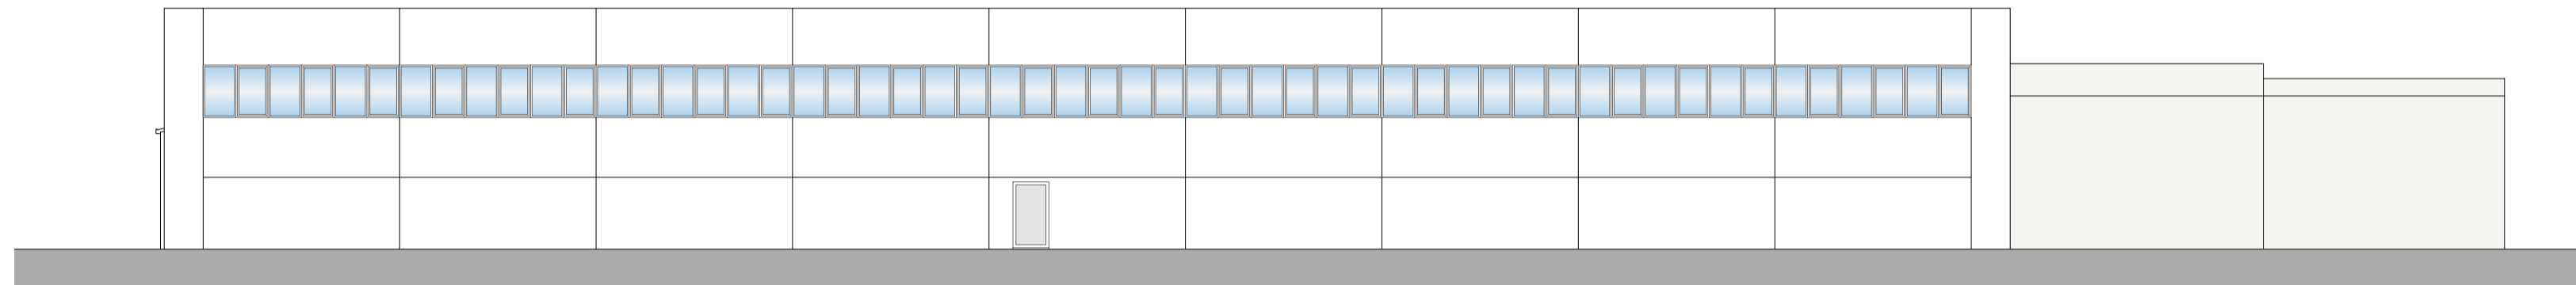


PROSPETTO SUD - OVEST

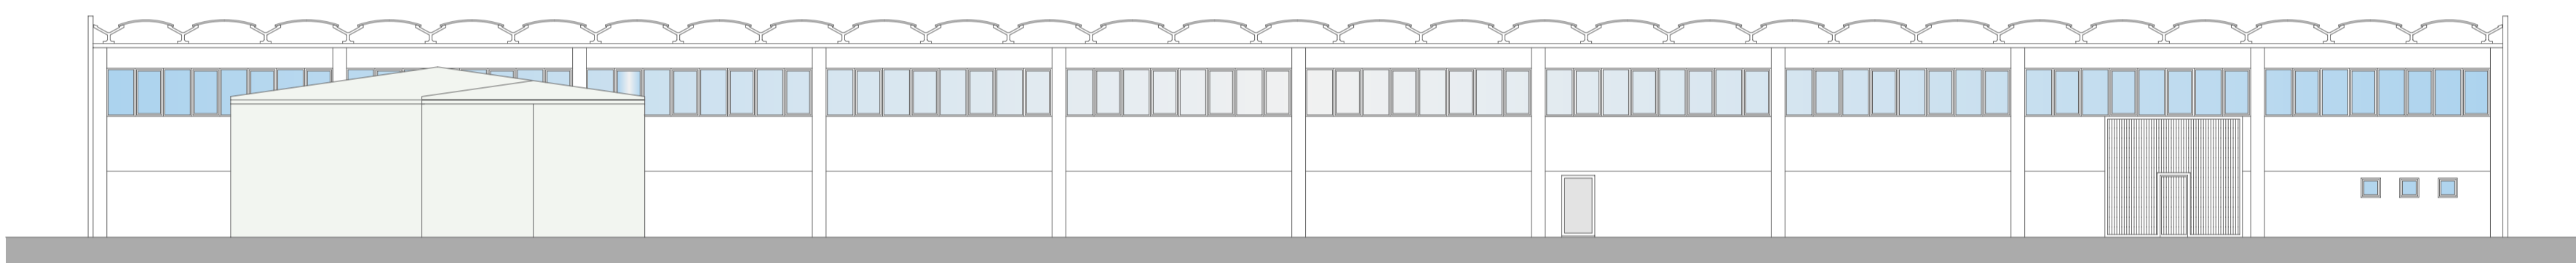

PROSPETTO SUD - EST

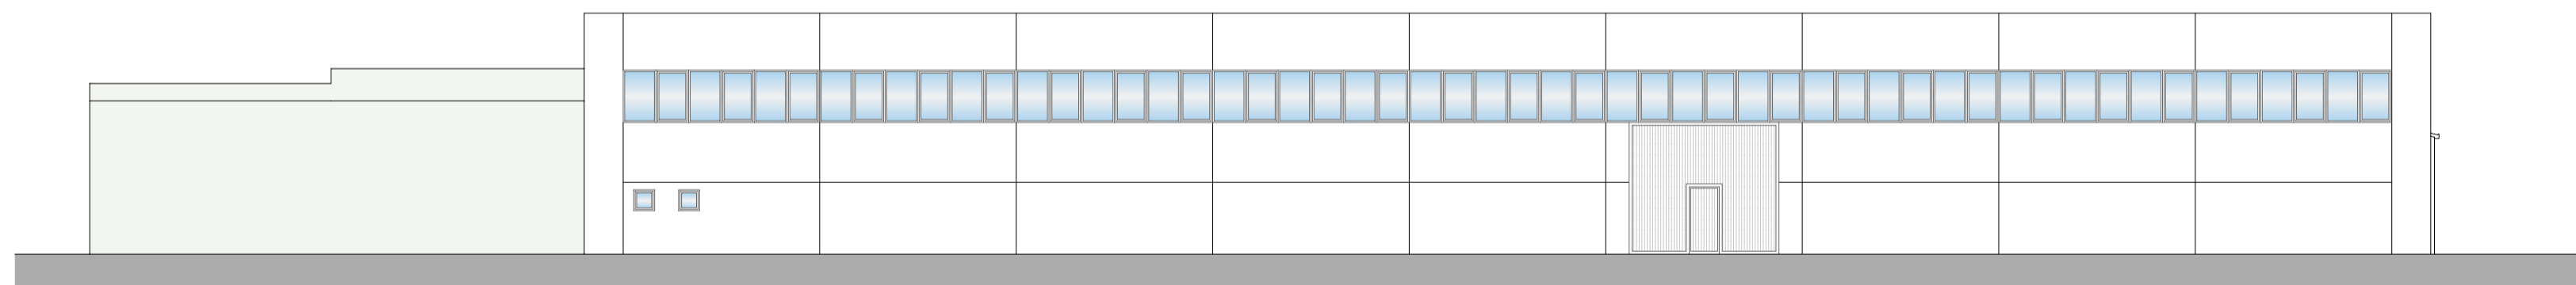

PROSPETTO NORD - EST

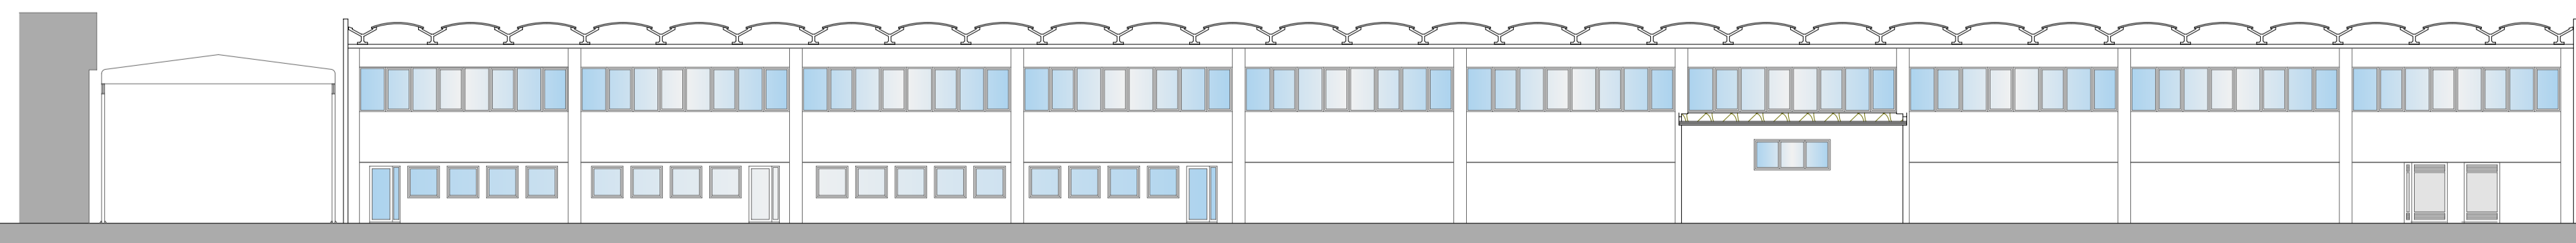

PROSPETTO NORD - OVEST

CASSETTA&PARTNERS
PROGETTAZIONE INTEGRATA / ODERZO

CASSETTA ING. GIANCARLO - VIA VERDI 67, 31046 ODERZO TV - P. IVA 02007740269 - WWW.CASSETTA&PARTNERS.IT
TEL. +39 0422 717809 - FAX +39 0422 717602 - INFO@CASSETTA&PARTNERS.IT - CASSETTA@PEC.CASSETTA&PARTNERS.IT

Comune di GAIARINE Provincia di TREVISO

COMMITTENTE:

A.L.F. UNO S.P.A.
Via S. Pio X n. 17
31018 Gaiarine (TV)
P.IVA 01919330264
Loc. Francenigo

PROGETTO / FASE:

Progetto Definitivo
VARIANTE URBANISTICA, TRAMITE S.U.A.P.,
PER LA REALIZZAZIONE DI DUE FABBRICATI
"01" E "02" IN AMPLIAMENTO A FABBRICATI
ESISTENTI IN VIA SAN PIO X, COMUNE DI
GAIARINE (TV).

CONTENUTI:

FABBRICATO B - STATO DI FATTO
- Prospetti
- Sezione

PROGETTISTA:

Casetta ing. Giancarlo

REV.	DATA	DIS.	VER.	APP.	NOME FILE	ID REST.
00	8.2.18	NE	GC	GC	487/a B-pc-sz-013 NE	76442