




SEZIONE A-A

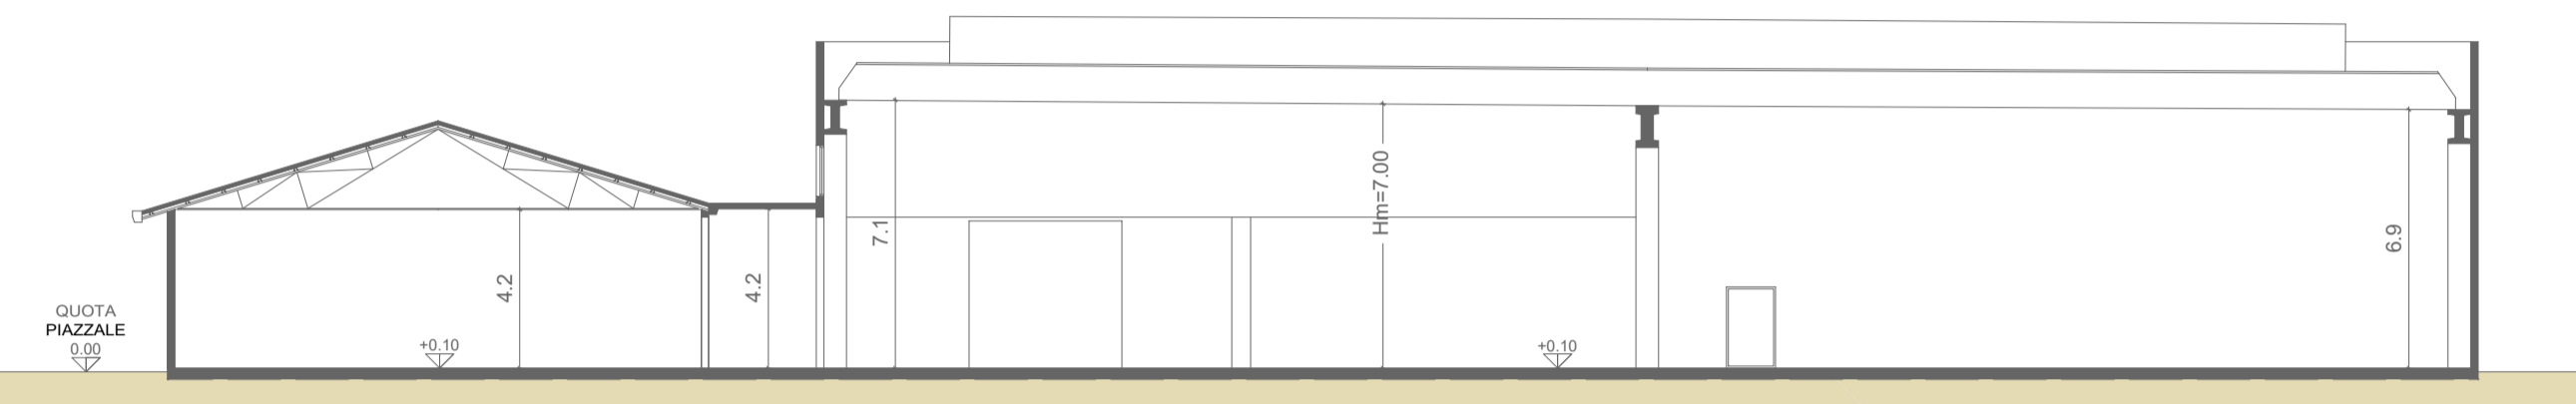


SEZIONE B-B

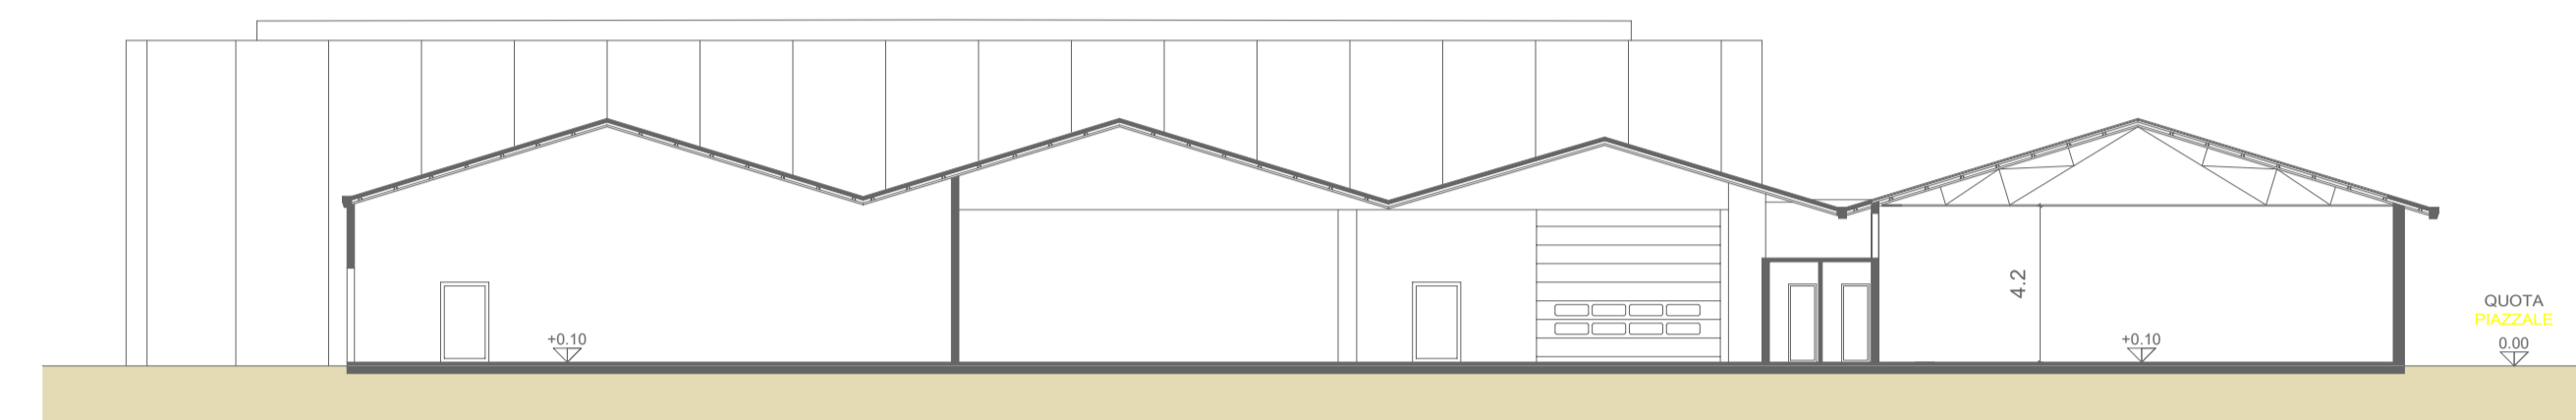


SEZIONE C-C

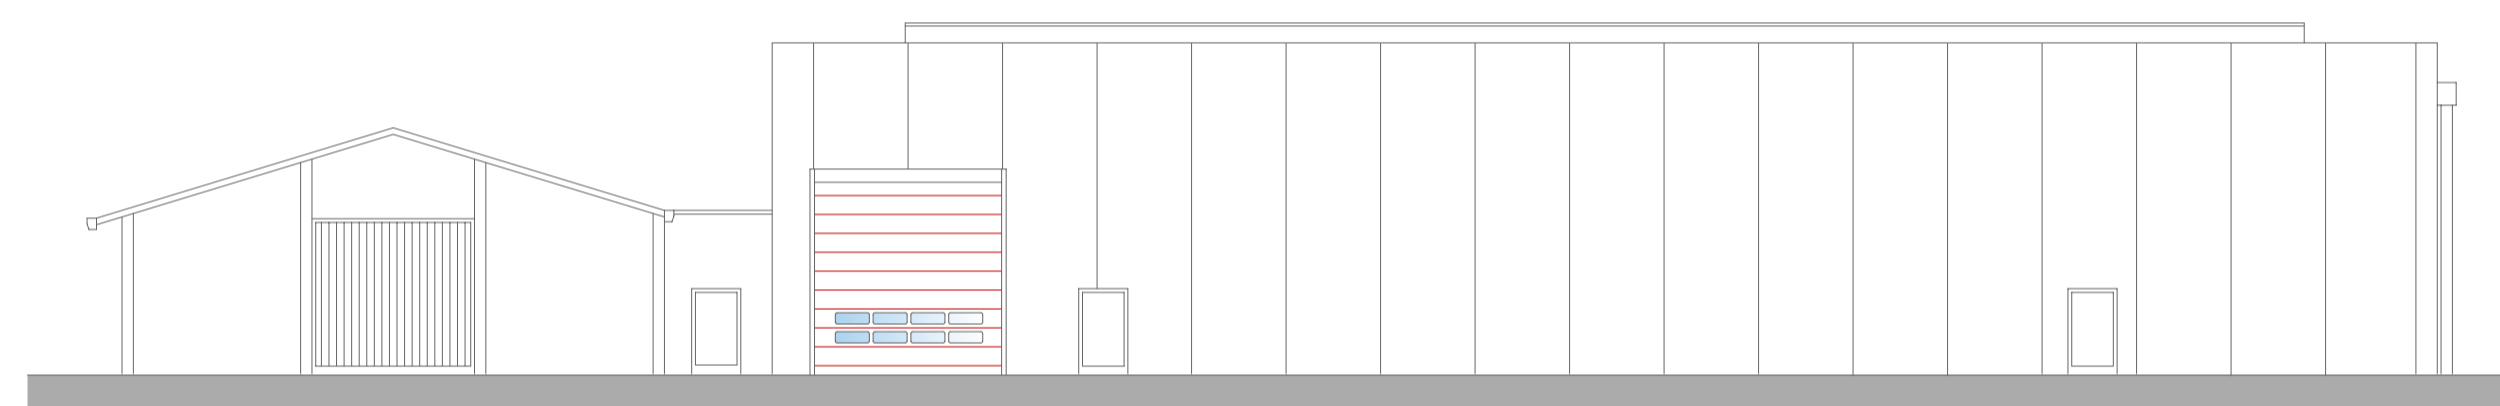


PROSPETTO NORD - OVEST

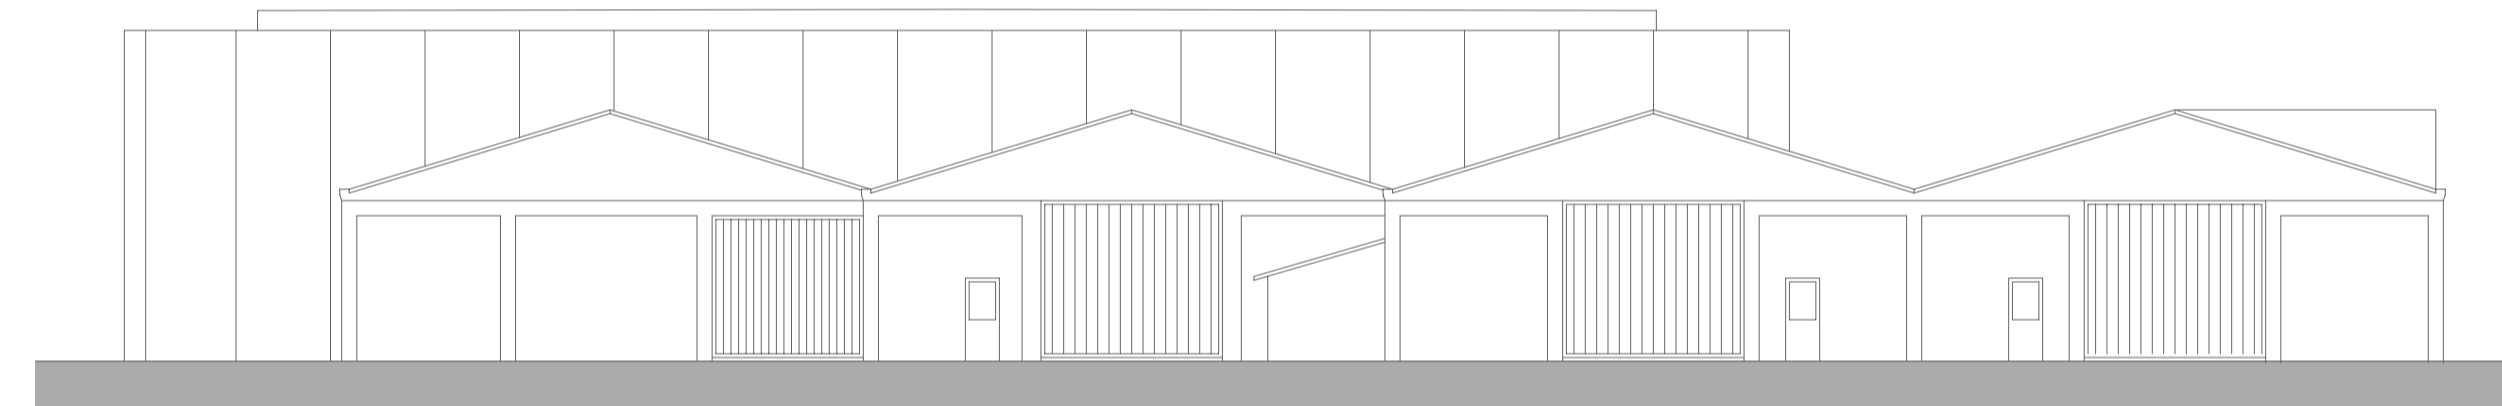

PROSPETTO SUD - EST

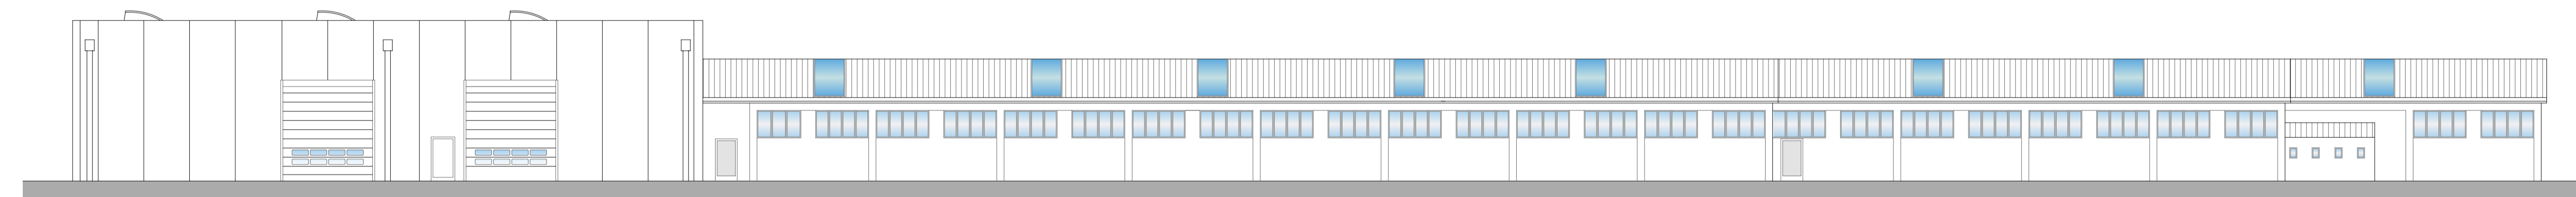

PROSPETTO SUD - OVEST

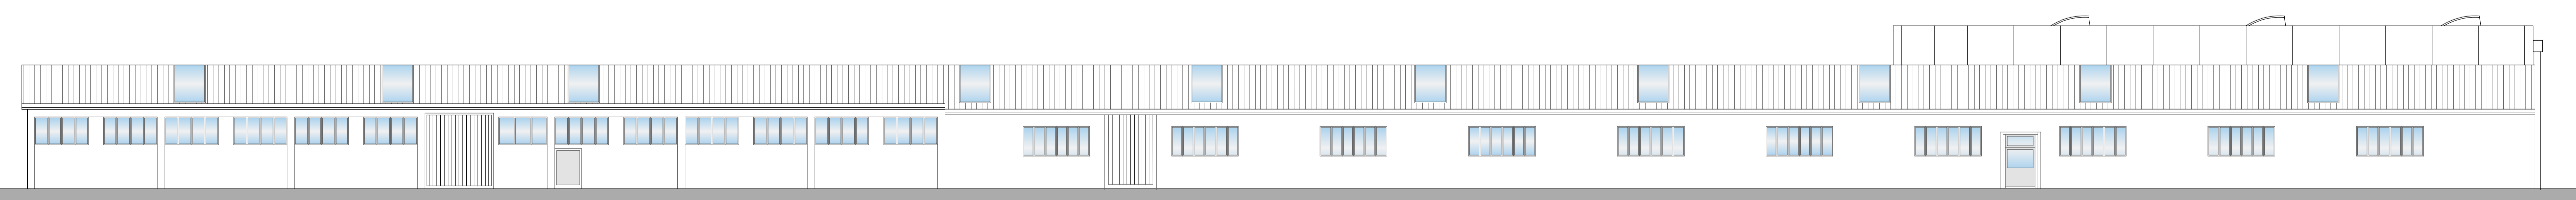

PROSPETTO NORD - EST

CASSETTA&PARTNERS
PROGETTAZIONE INTEGRATA / ODERZO

CASSETTA ING. GIANCARLO - VIA VENEZIA 47 - 31044 ODERZO TV - TEL. 0422/734000 - WWW.CASSETTA&PARTNERS.IT
Comune di GAIARINE Provincia di TREVISO

COMMITTENTE:
A.L.F. UNO S.P.A.
Via S. Pio X n. 17
31018 Gaiarine (TV)
P.IVA 01919330264
Loc. Francenigo

PROGETTO / FASE:
Progetto Definitivo
VARIANTE URBANISTICA, TRAMITE S.U.A.P.,
PER LA REALIZZAZIONE DI DUE FABBRICATI
"01" E " 02" IN AMPLIAMENTO A FABBRICATI
ESISTENTI IN VIA SAN PIO X, COMUNE DI
GAIARINE (TV).

CONTENUTI:
FABBRICATO C - STATO DI FATTO
- Prospetti e sezioni

PROGETTISTA:
Casetta ing. Giancarlo

COMMESSA: 487a/18
N° TAVOLA: A-015
SCALA:

REV.	DATA	DES.	VER.	APP.	NOME FILE	ID GEST.
00	23.2.18	NE	CC	CC	487a C-pr-015 NE	75442

Casetta & Partners si riserva il diritto di togliere o aggiungere elementi al presente documento. La riproduzione è vietata senza permesso scritto dalla Casetta & Partners.