




PROSPETTO NORD

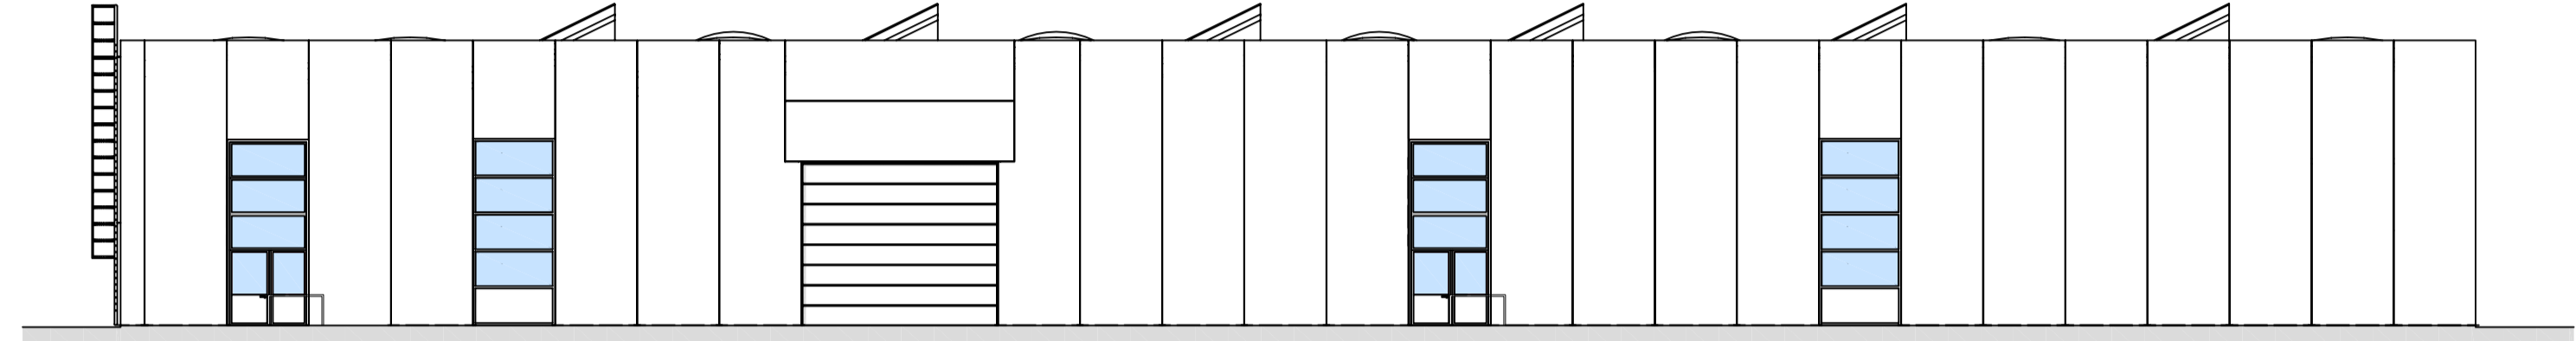


PROSPETTO EST

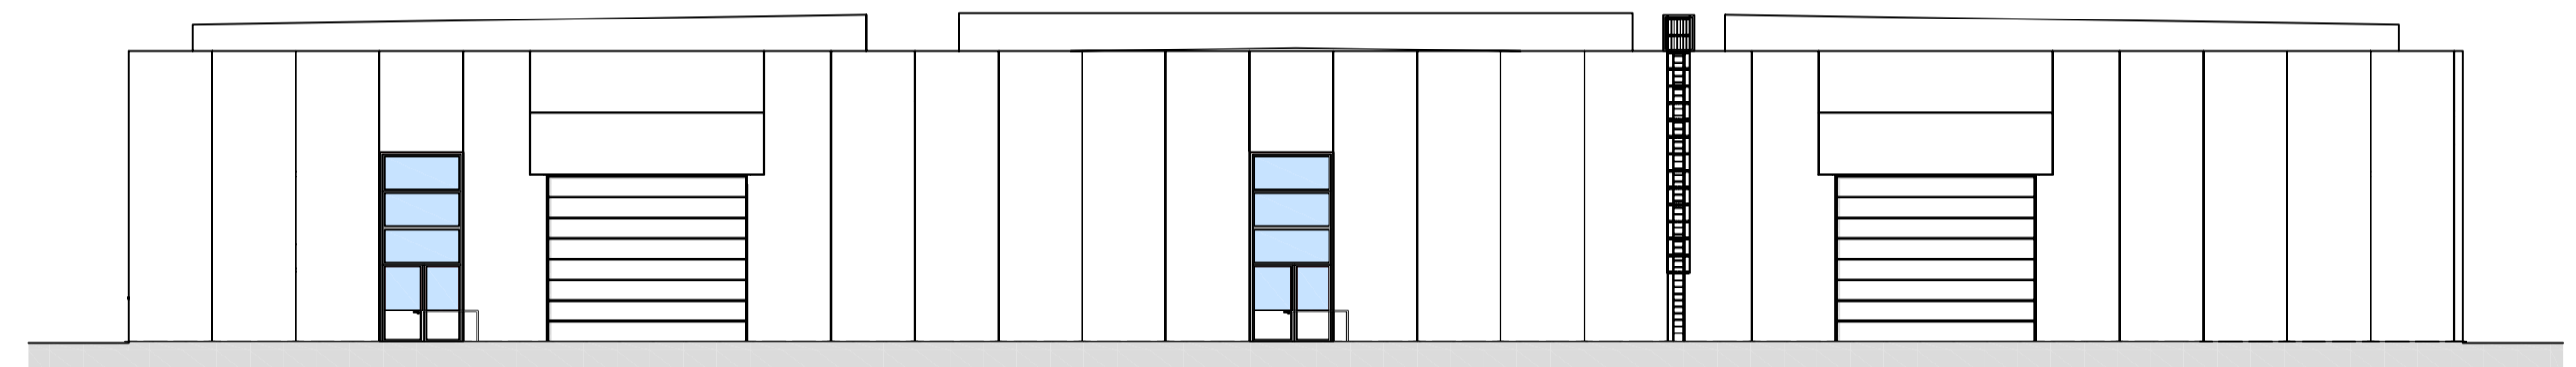


PROSPETTO SUD

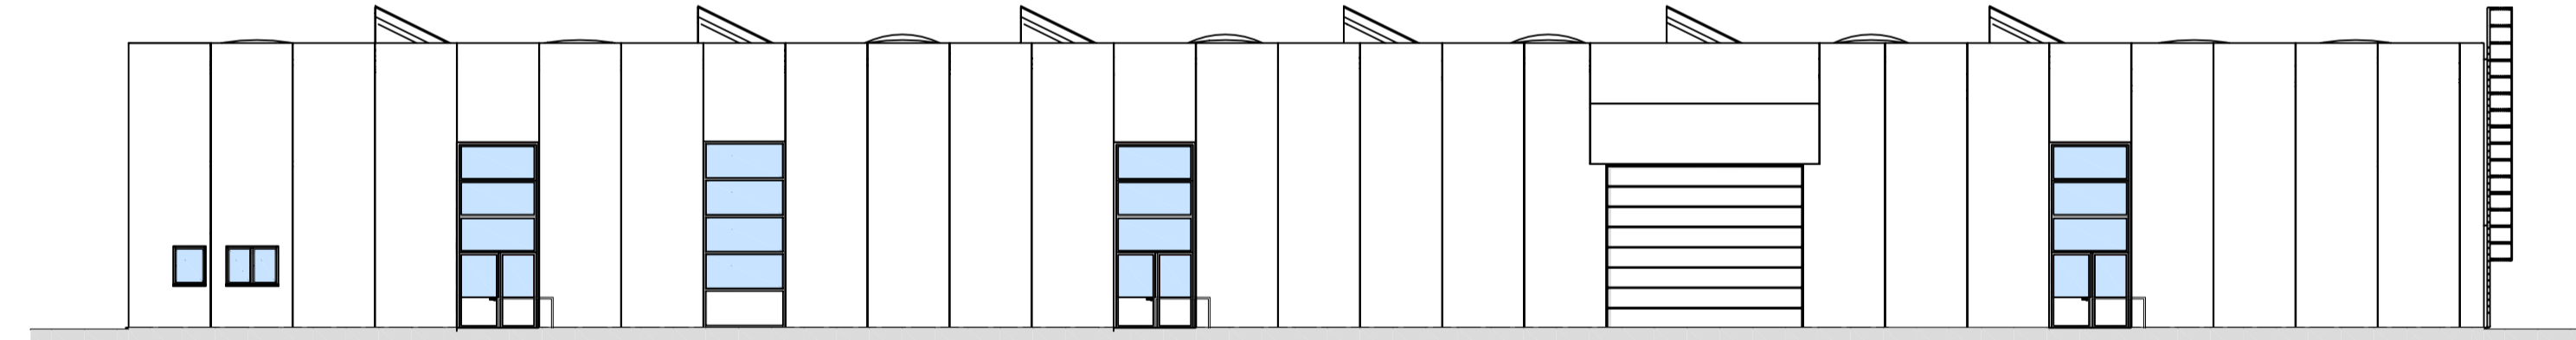


PROSPETTO OVEST

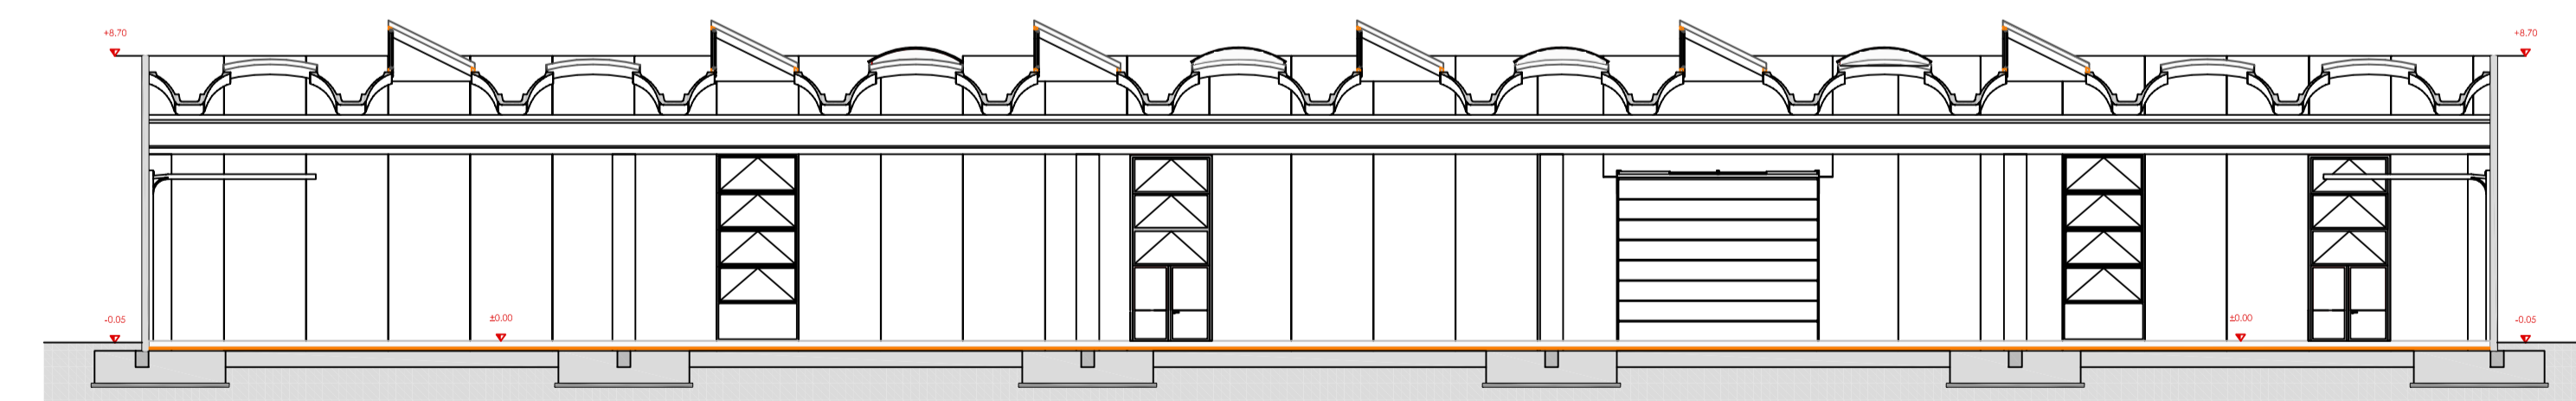

SEZIONE A-A

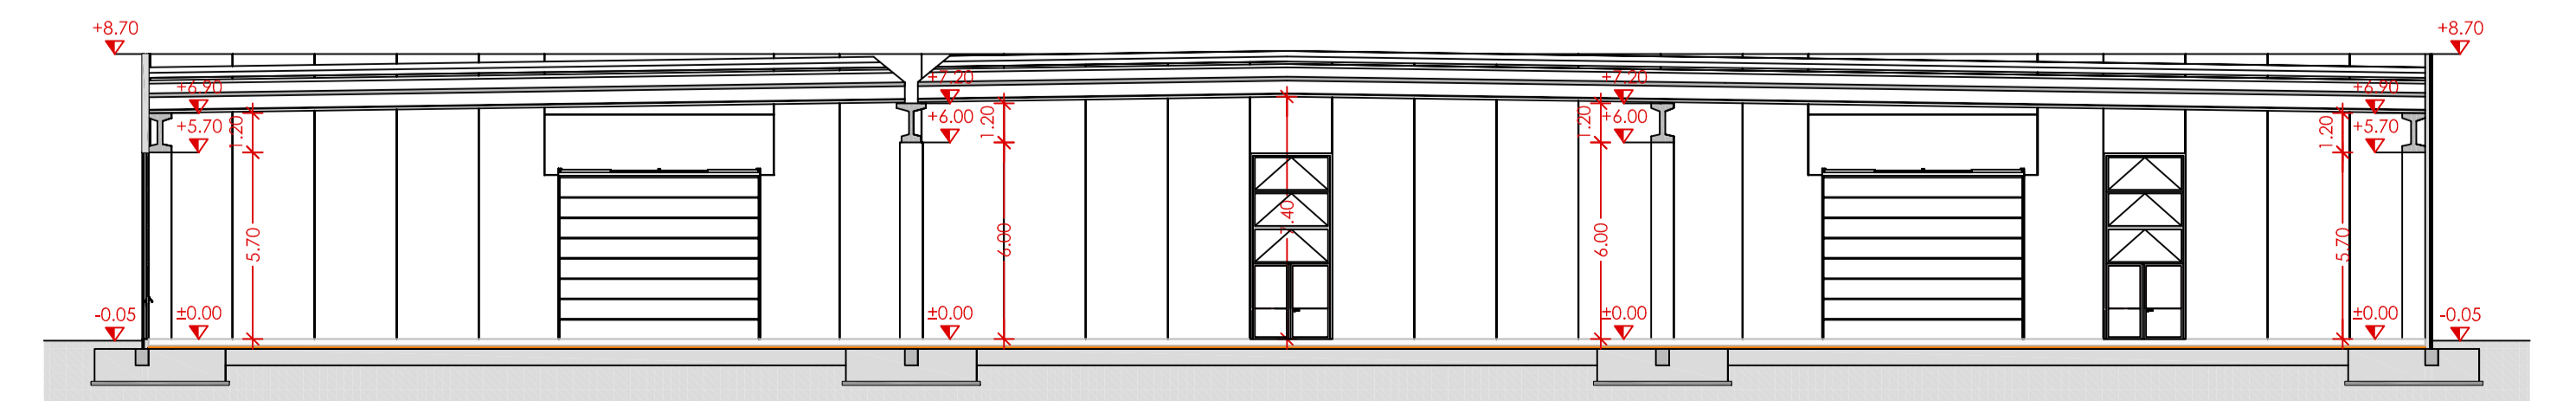

SEZIONE B-B

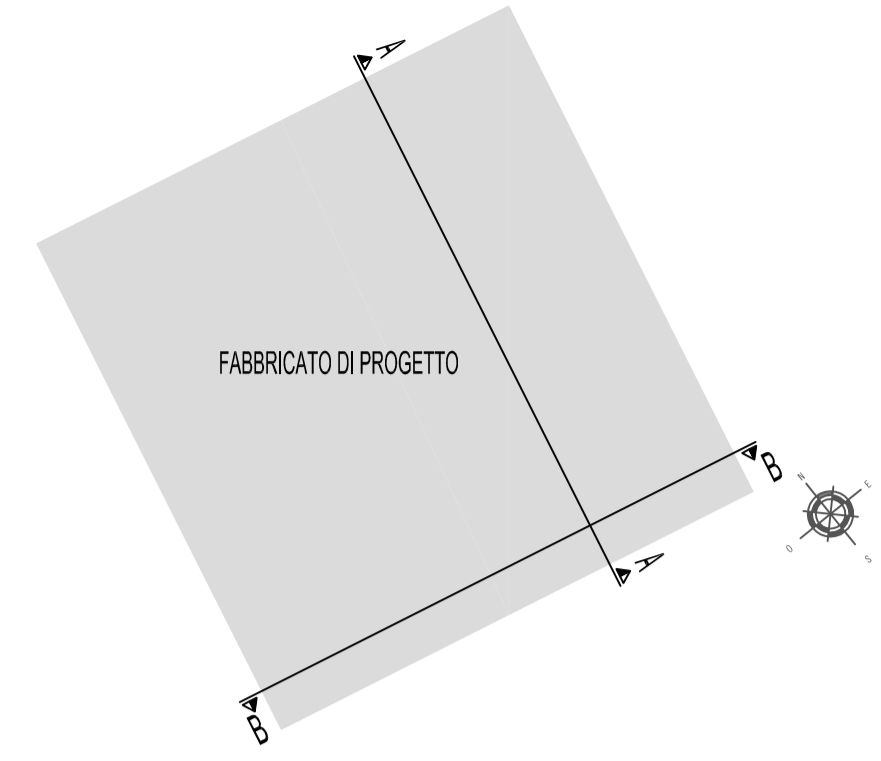

KEY PLAN - sc. 1:1000

## CASSETTA&PARTNERS

PROGETTAZIONE INTEGRATA / ODERZO

Comune di GAIARINE Provincia di TREVISO

COMMITTENTE:  
**ALF UNO S.P.A.**  
 Via S. Pio X n. 17  
 31018 Gaiarine (TV)  
 P.IVA 01919330264  
 Loc. Francenigo

PROGETTO / FASE:  
 Progetto Definitivo  
**VARIANTE URBANISTICA, TRAMITE S.U.A.P.,  
 PER LA REALIZZAZIONE DI DUE FABBRICATI  
 "01" E " 02" IN AMPLIAMENTO A FABBRICATI  
 ESISTENTI IN VIA SAN PIO X, COMUNE DI  
 GAIARINE (TV).**

CONTENUTI:  
 FABBRICATO "01"  
 - Prospetti  
 - Sezioni

PROGETTISTA:  
 Casetta ing. Giancarlo

COMMESSA N° TRAVISA SCALA  
**487/16 AV 018 1:200**

REV.	DATA	DIS.	VER.	APP.	NOTE PREL.	INVEST.
00	16.04.18	NE	GC	GC	487a A_Fabli-01_pr-sz_NE	77418

Casetta & Partners si riserva a tutti gli effetti di legge la proprietà di questo documento. La riproduzione è vietata senza preventiva autorizzazione.