




PROSPETTO NORD-OVEST

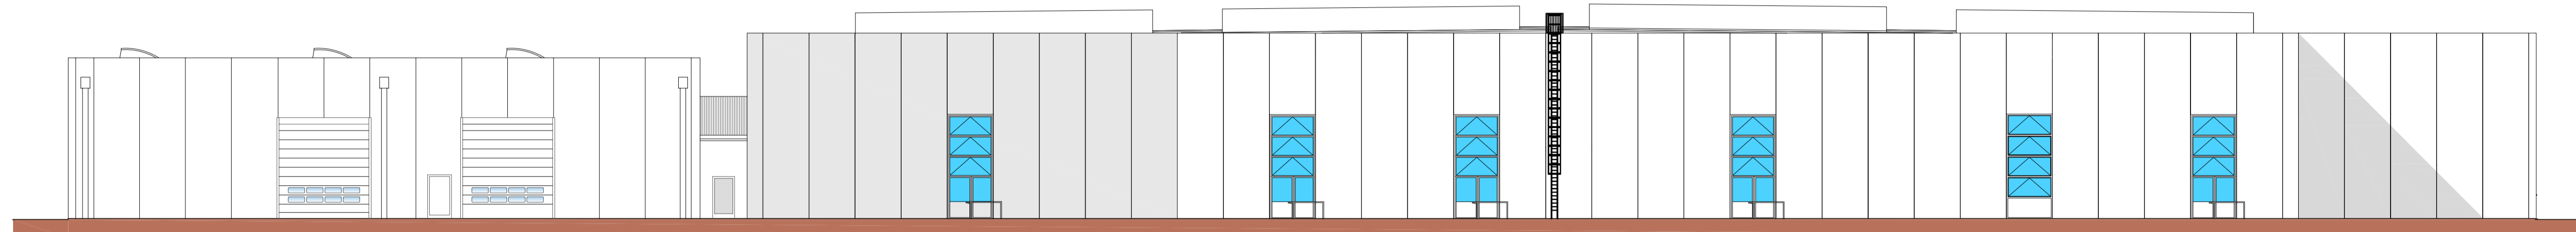


PROSPETTO SUD-OVEST

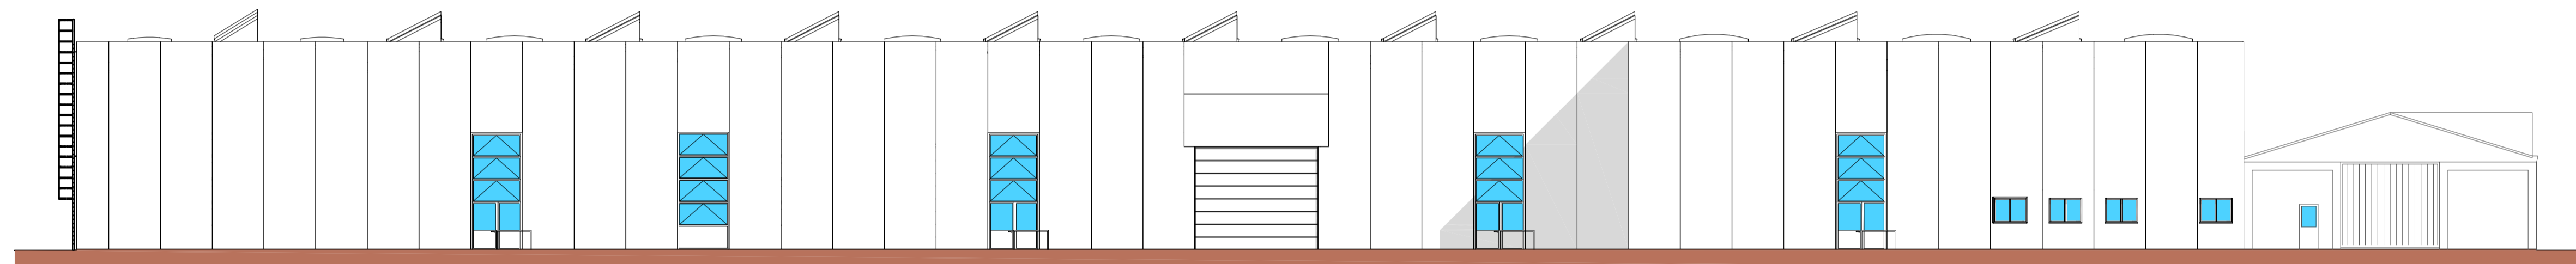


PROSPETTO SUD-EST

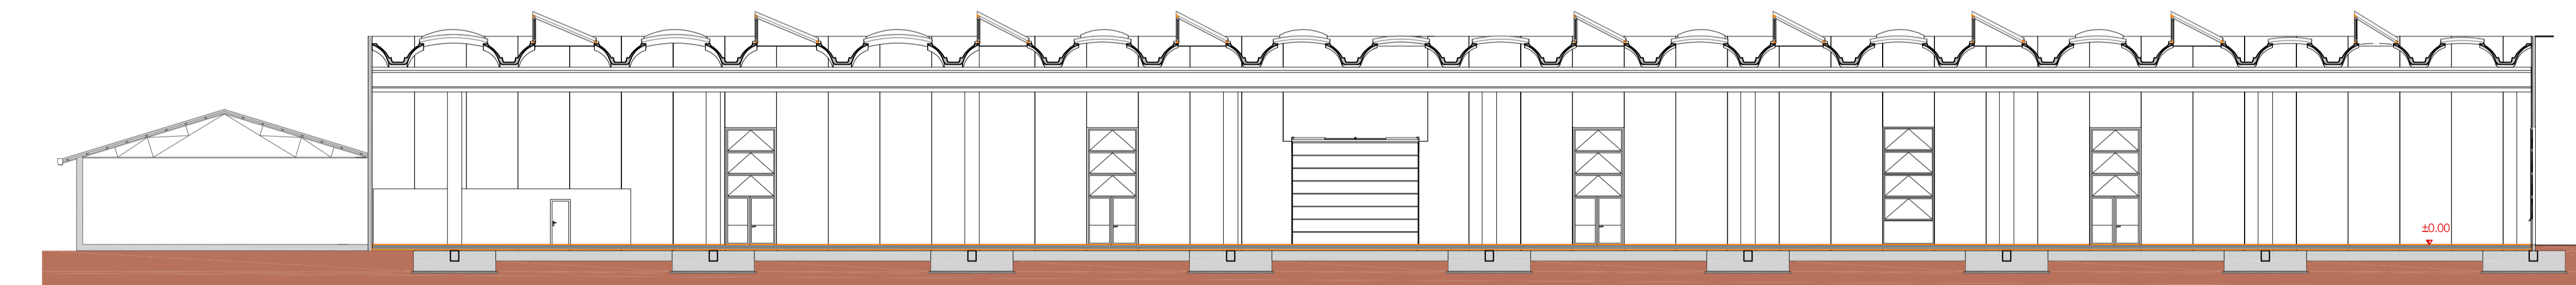


SEZIONE A - A

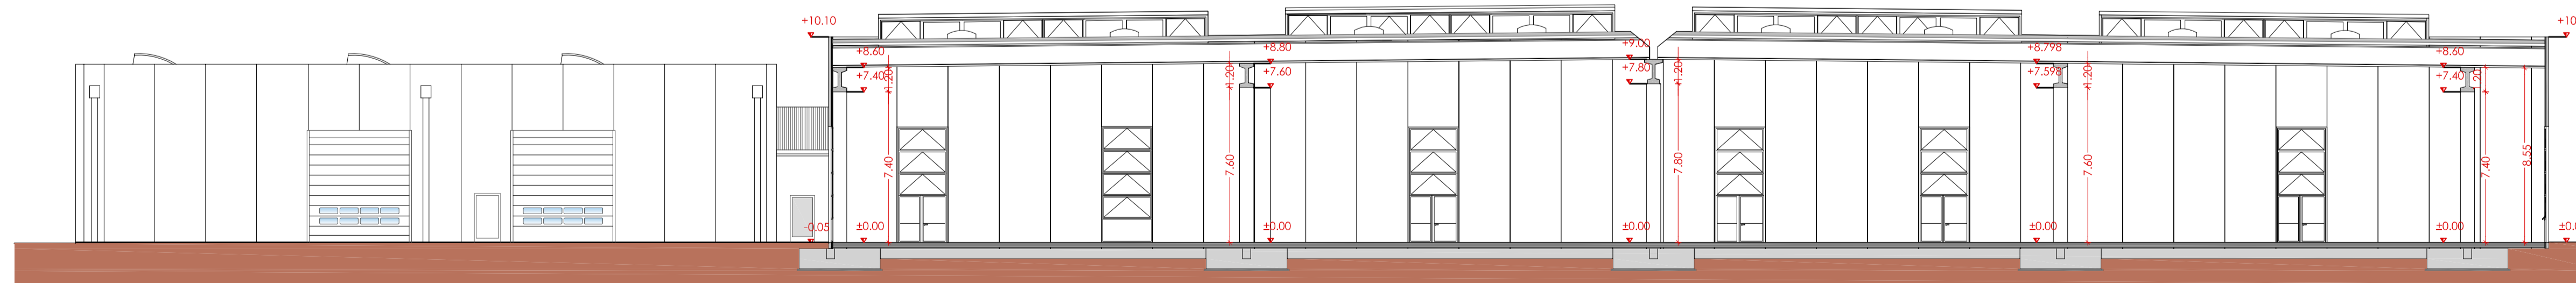

SEZIONE B - B

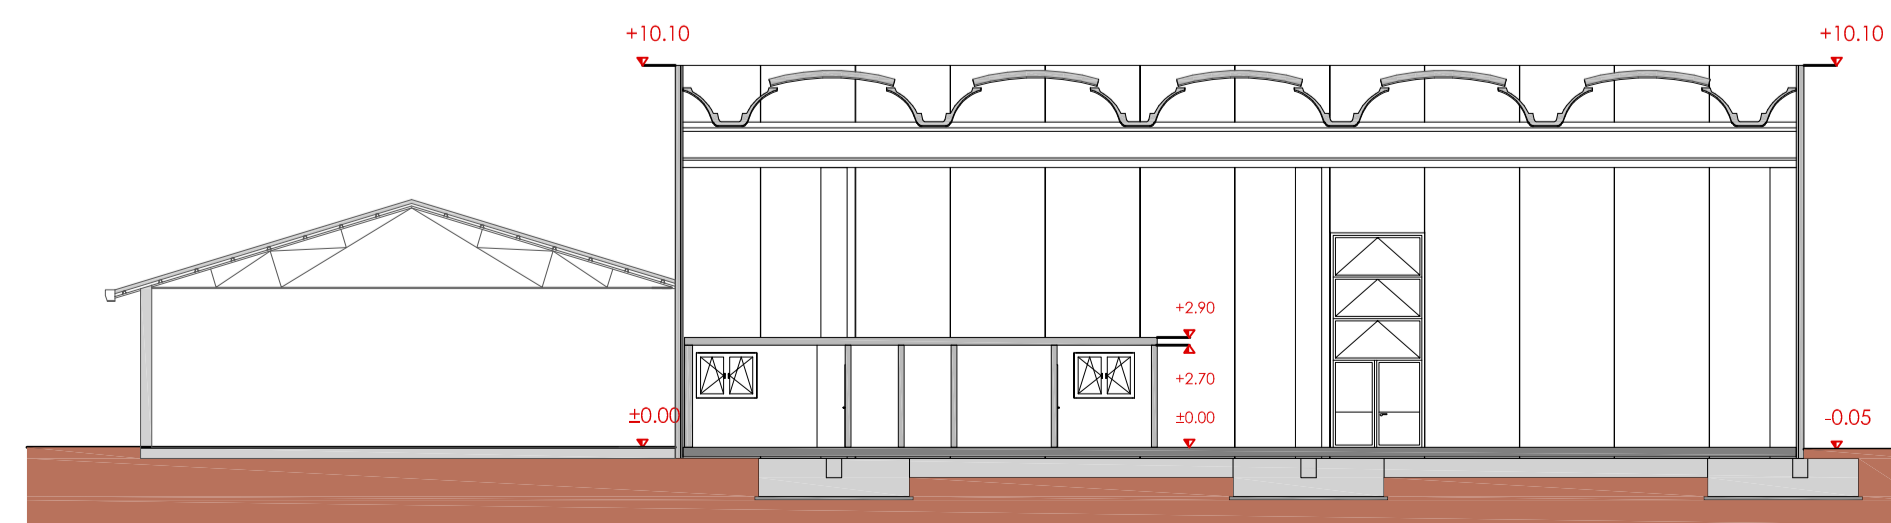

SEZIONE C - C

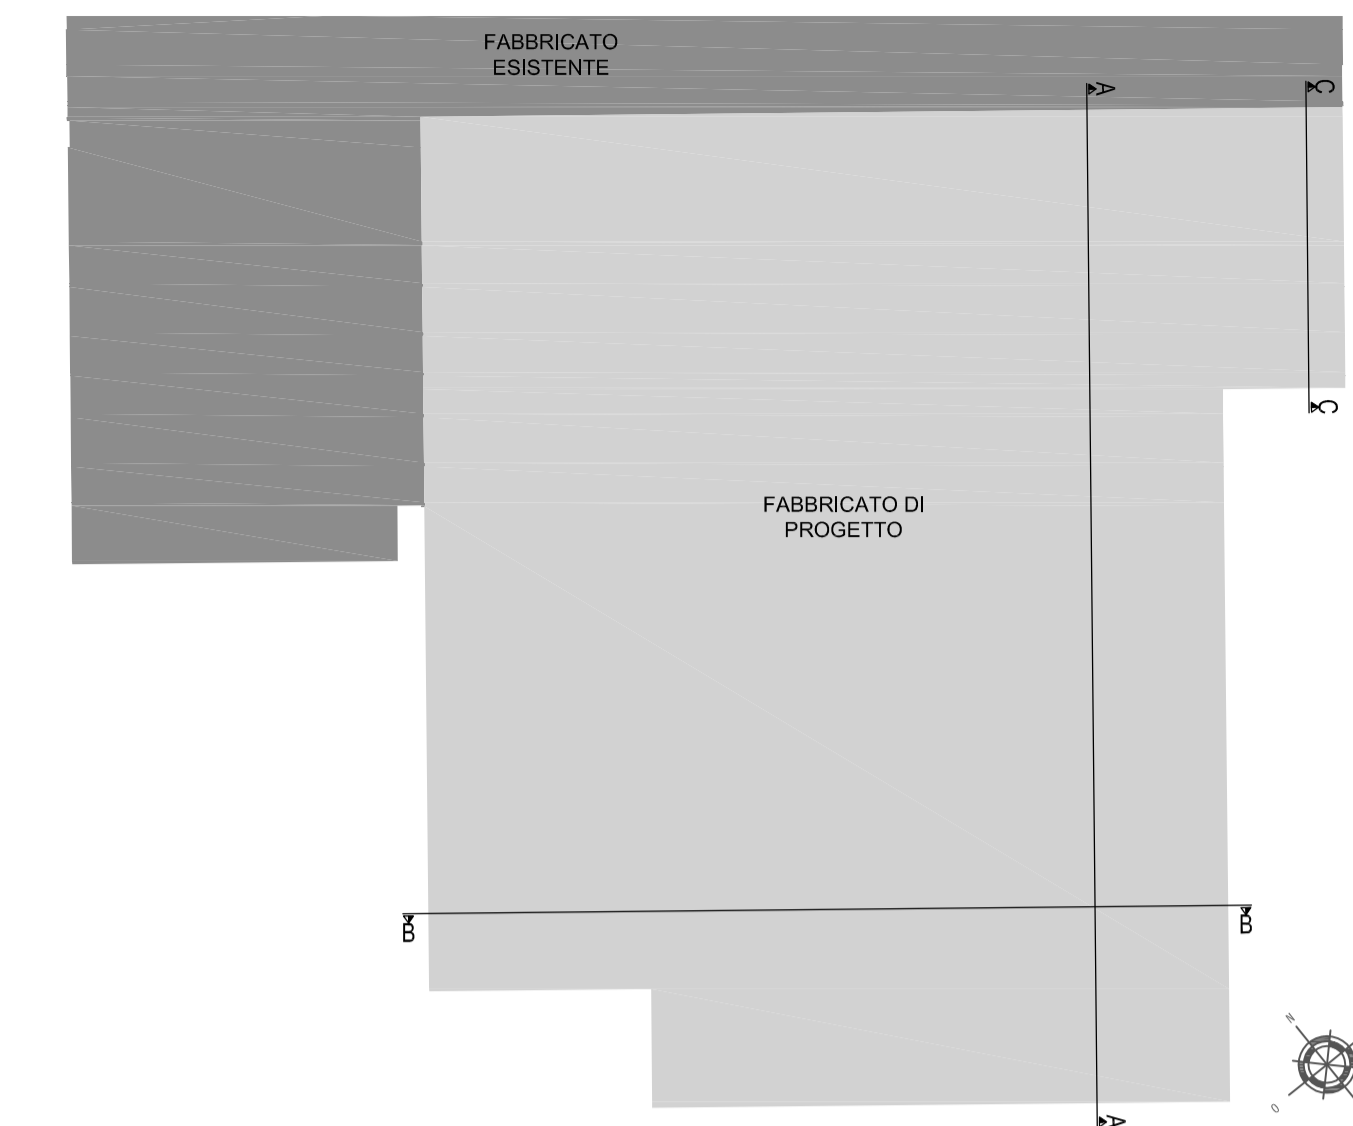

KEY PLAN - sc. 1:1000

CASSETTA&PARTNERS
PROGETTAZIONE INTEGRATA / ODERZO

Comune di GAIARINE Provincia di TREVISO

COMMITTENTE:
ALF UNO S.P.A.
Via S. Pio X n. 17
31018 Gaiarine (TV)
P.IVA 01919330264
Loc. Francenigo

PROGETTO / FASE:
Progetto Definitivo

VARIANTE URBANISTICA, TRAMITE S.U.A.P.,
PER LA REALIZZAZIONE DI DUE FABBRICATI
"01" E "02" IN AMPLIAMENTO A FABBRICATI
ESISTENTI IN VIA SAN PIO X, COMUNE DI
GAIARINE (TV).

CONTENUTI:
FABBRICATO "02"
Prospetti

PROGETTISTA:
Casetta ing. Giancarlo

COMMESSA: 487/16 N° TAVOLA: AV 021 SCALA: 1:200

REV.	DATA	DEL.	VER.	APP.	NOTE FILE	DI GEST.
00	16.04.2018	NE	DC	DC	687A A-prisa 021.NE	71526