


Istituto Comprensivo  
"G.Papini"  
Scuola di Gaiole in Chianti

### PLANIMETRIA REFETTORIO

Scala 1:50


PT Scuola Primaria S.U. 528,00 mq  
S.L. 646,60 mq

P1 Scuola Secondaria S.U. 523,90 mq  
S.L. 636,25 mq

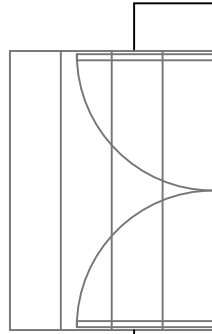

#### LEGENDA

- Refettorio mq 80,00
- Sporzionamento mq 10,00
- Area dispensa mq 2,20
- Spogliatoio
- Q.E.

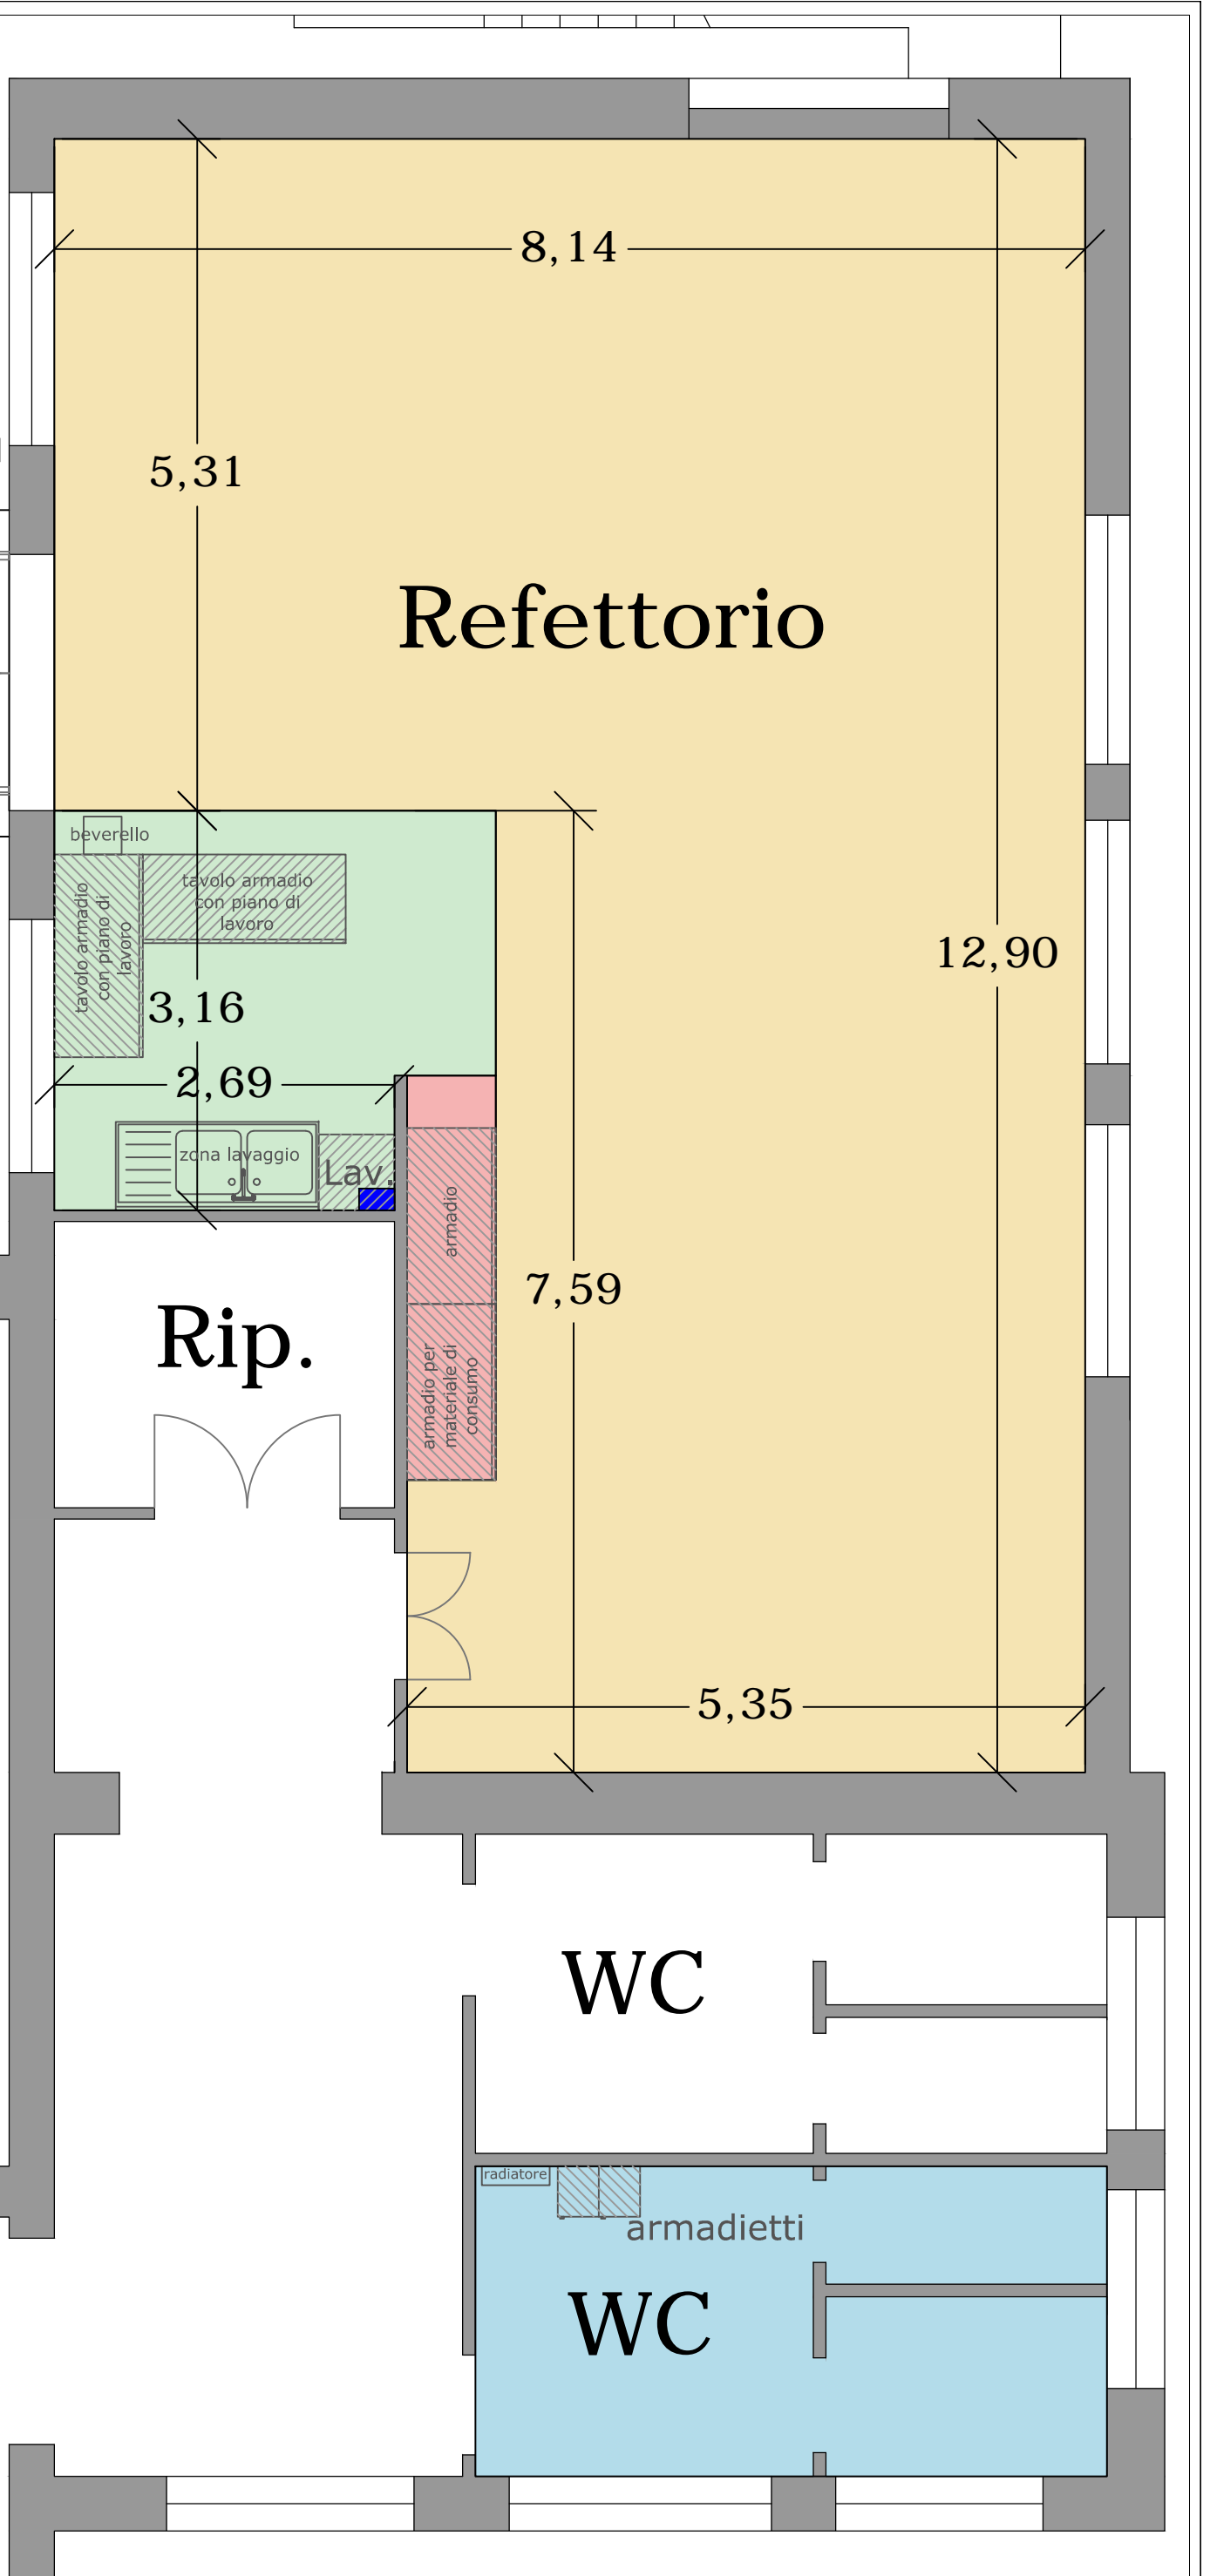

Aula  
SM4

Rip.

Refettorio

WC

WC