


SCHEDA N. 1 – PLANIMETRIA N. 1

MERCATO DI TOMBOLO

Ubicazione: area compresa tra via Levi e il parcheggio di via Levi
Superficie complessiva dell'area: 1600
Superficie complessiva dei posteggi: 560
totale posteggi: n. 16
settori merceologici:
n. 7 alimentari
n. 7 non alimentari
n. 2 posteggi riservati ai produttori agricoli
cadenza: annuale
giornata: giovedì

Numero posteggio	Dimensioni	Settore
1	4,50 x 9,50	alimentare
2	8,00x 7,00	alimentare
3	6,00 x 3,00	alimentare
4	6,00 x 3,00	alimentare
5	5,00 x 8,00	non alimentare
6	5,00 x 8,00	non alimentare
7	5,00 x 8,00	non alimentare
8	9,00 x 5,00	non alimentare
9	8,00 x 5,00	alimentare
10	8,00 x 5,00	alimentare
11	8,00 x 5,00	alimentare
12	8,00 x 5,00	produttore agricolo
13	8,00 x 5,00	produttore agricolo
14	8,00 x 5,00	non alimentare
15	8,00 x 5,00	non alimentare
16	8,00 x 5,00	non alimentare

PLANIMETRIA N° 1

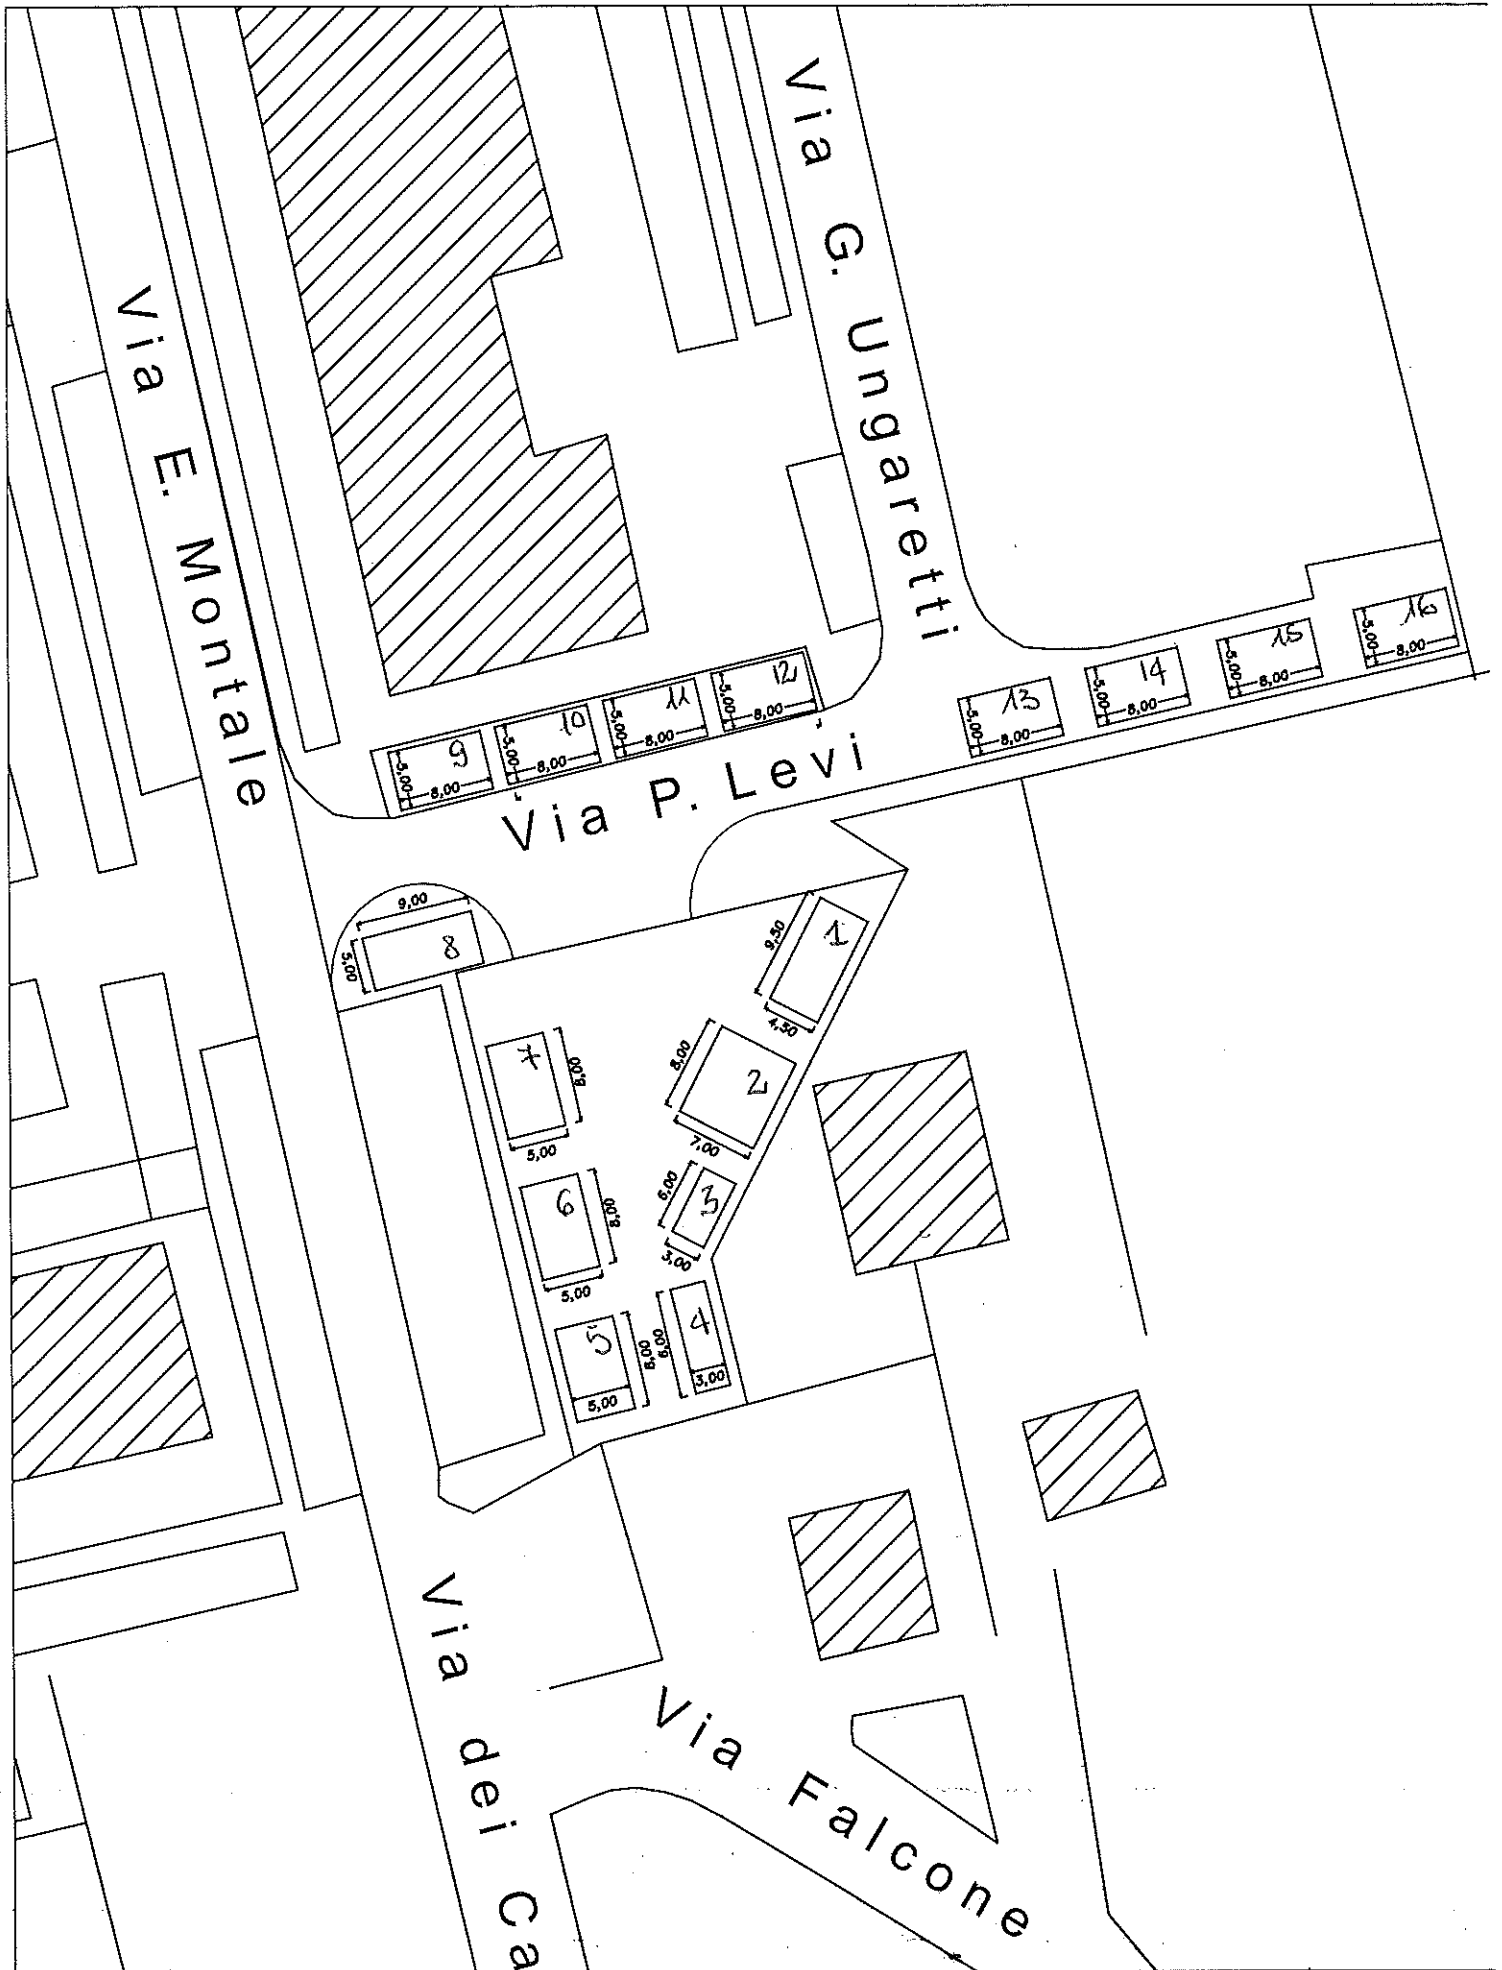


SCHEDA N. 2 – PLANIMETRIA N. 2

MERCATO DI ONARA

Ubicazione: parcheggio via Chiesa Onara
Superficie complessiva del mercato: mq 1000 circa
Superficie complessiva dei posteggi: mq 620
Totale posteggi: n. 14
Settore merceologico:
n. 5 alimentari
n. 7 non alimentari
n. 2 posteggi riservati agli imprenditori agricoli
cadenza: annuale
giornata: giovedì

Numero posteggio	Dimensioni	Settore
1	10,00 x 6,00	alimentare
2	9,00 x 6,00	alimentare
3	7,00 x 7,00	alimentare
4	7,00 x 7,00	alimentare
5	9,00 x 7,00	alimentare
6	9,00 x 7,00	non alimentare
7	7,00 x 8,00	non alimentare
8	7,00 x 6,00	non alimentare
9	7,00 x 6,00	produttore agricolo
10	7,00 x 6,00	produttore agricolo
11	7,00 x 6,00	non alimentare
12	8,00 x 6,00	non alimentare
13	9,00 x 6,00	non alimentare
14	7,00 x 6,00	non alimentare

Zona di merca a t t u a l e n a n a

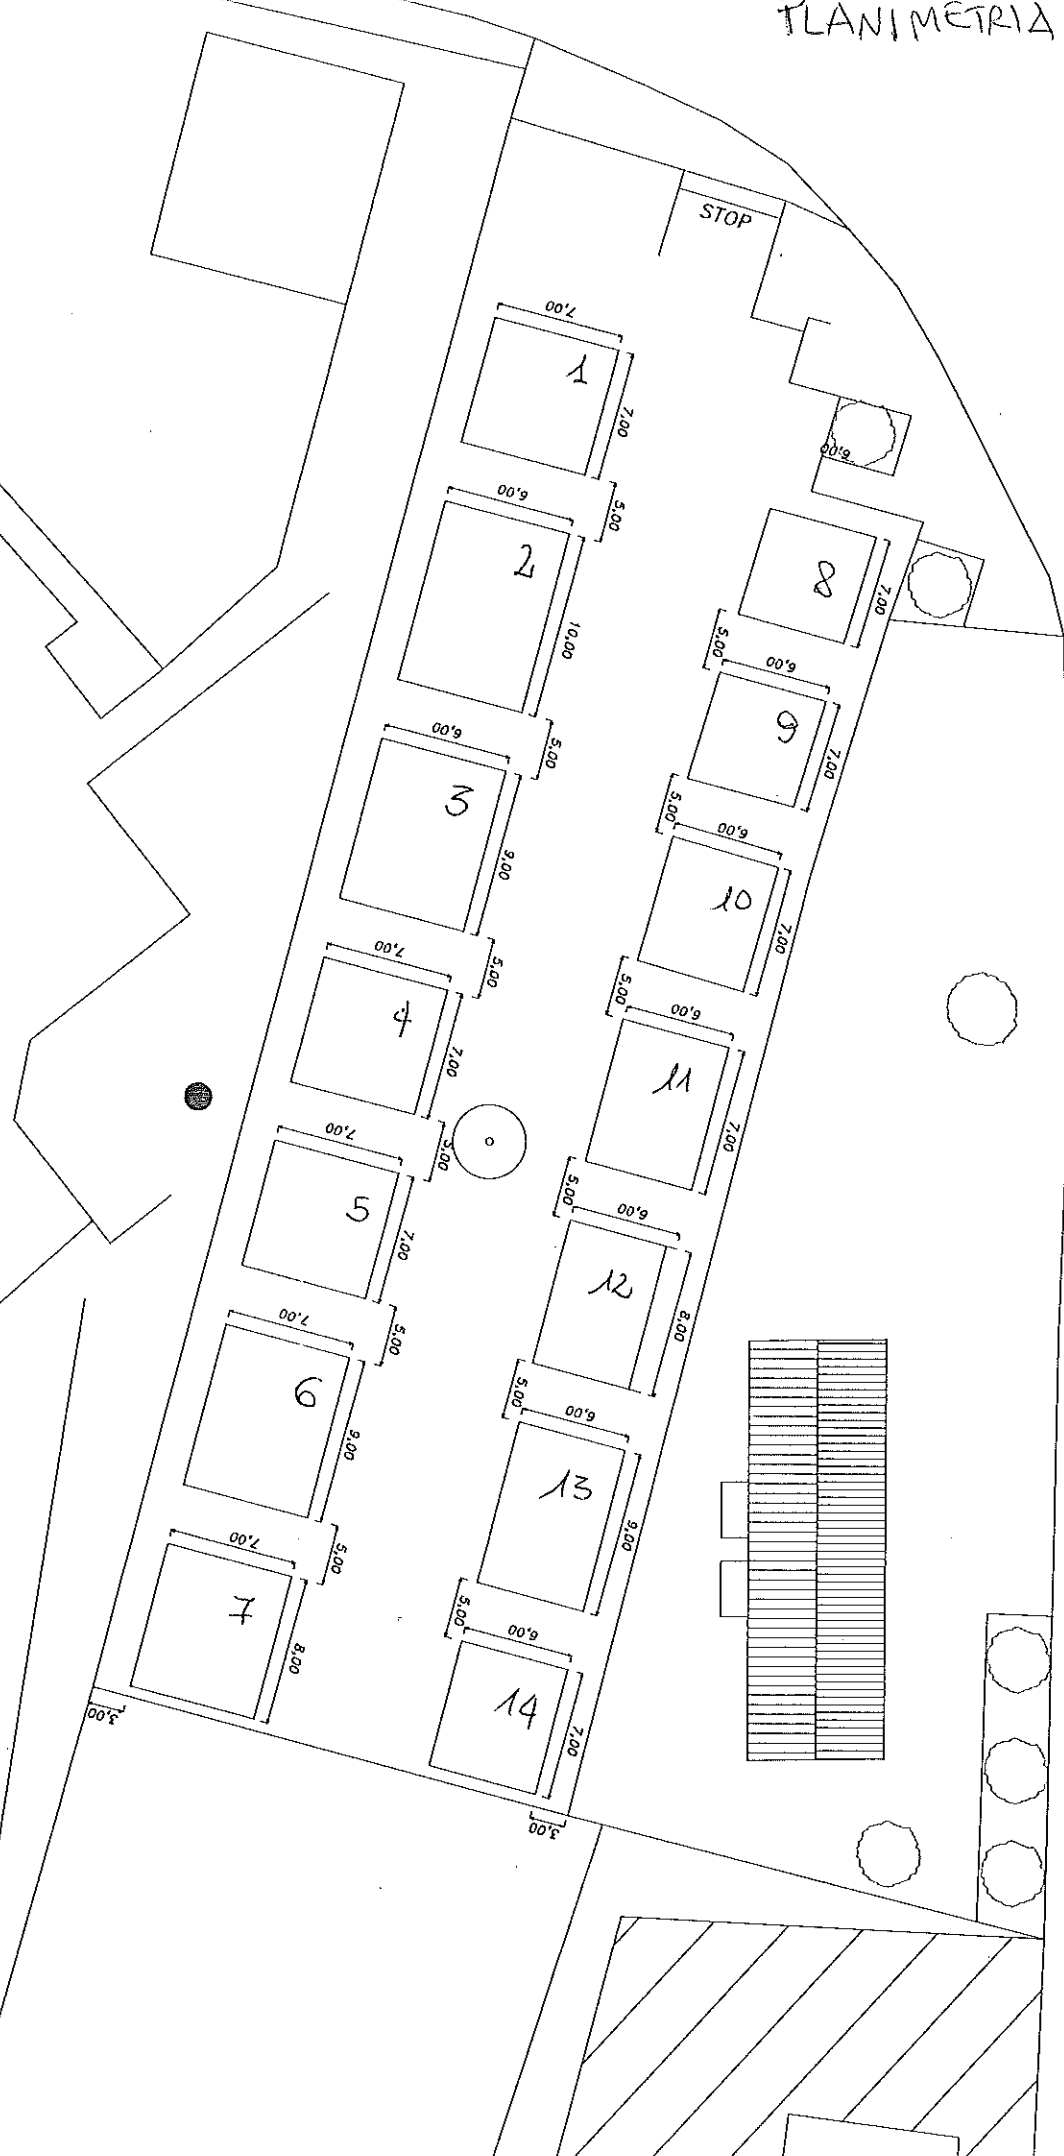


Via Chiesa Onara

SCHEDA N. 3 – PLANIMETRIA N. 3

POSTEGGIO ISOLATO


Ubicazione: Via Ungaretti - Tombolo Capoluogo
Superficie complessiva del posteggio: 70 mq
settore merceologico: alimentare riservato a negozi mobili
cadenza : annuale
giornate: lunedì, martedì, mercoledì, venerdì, sabato

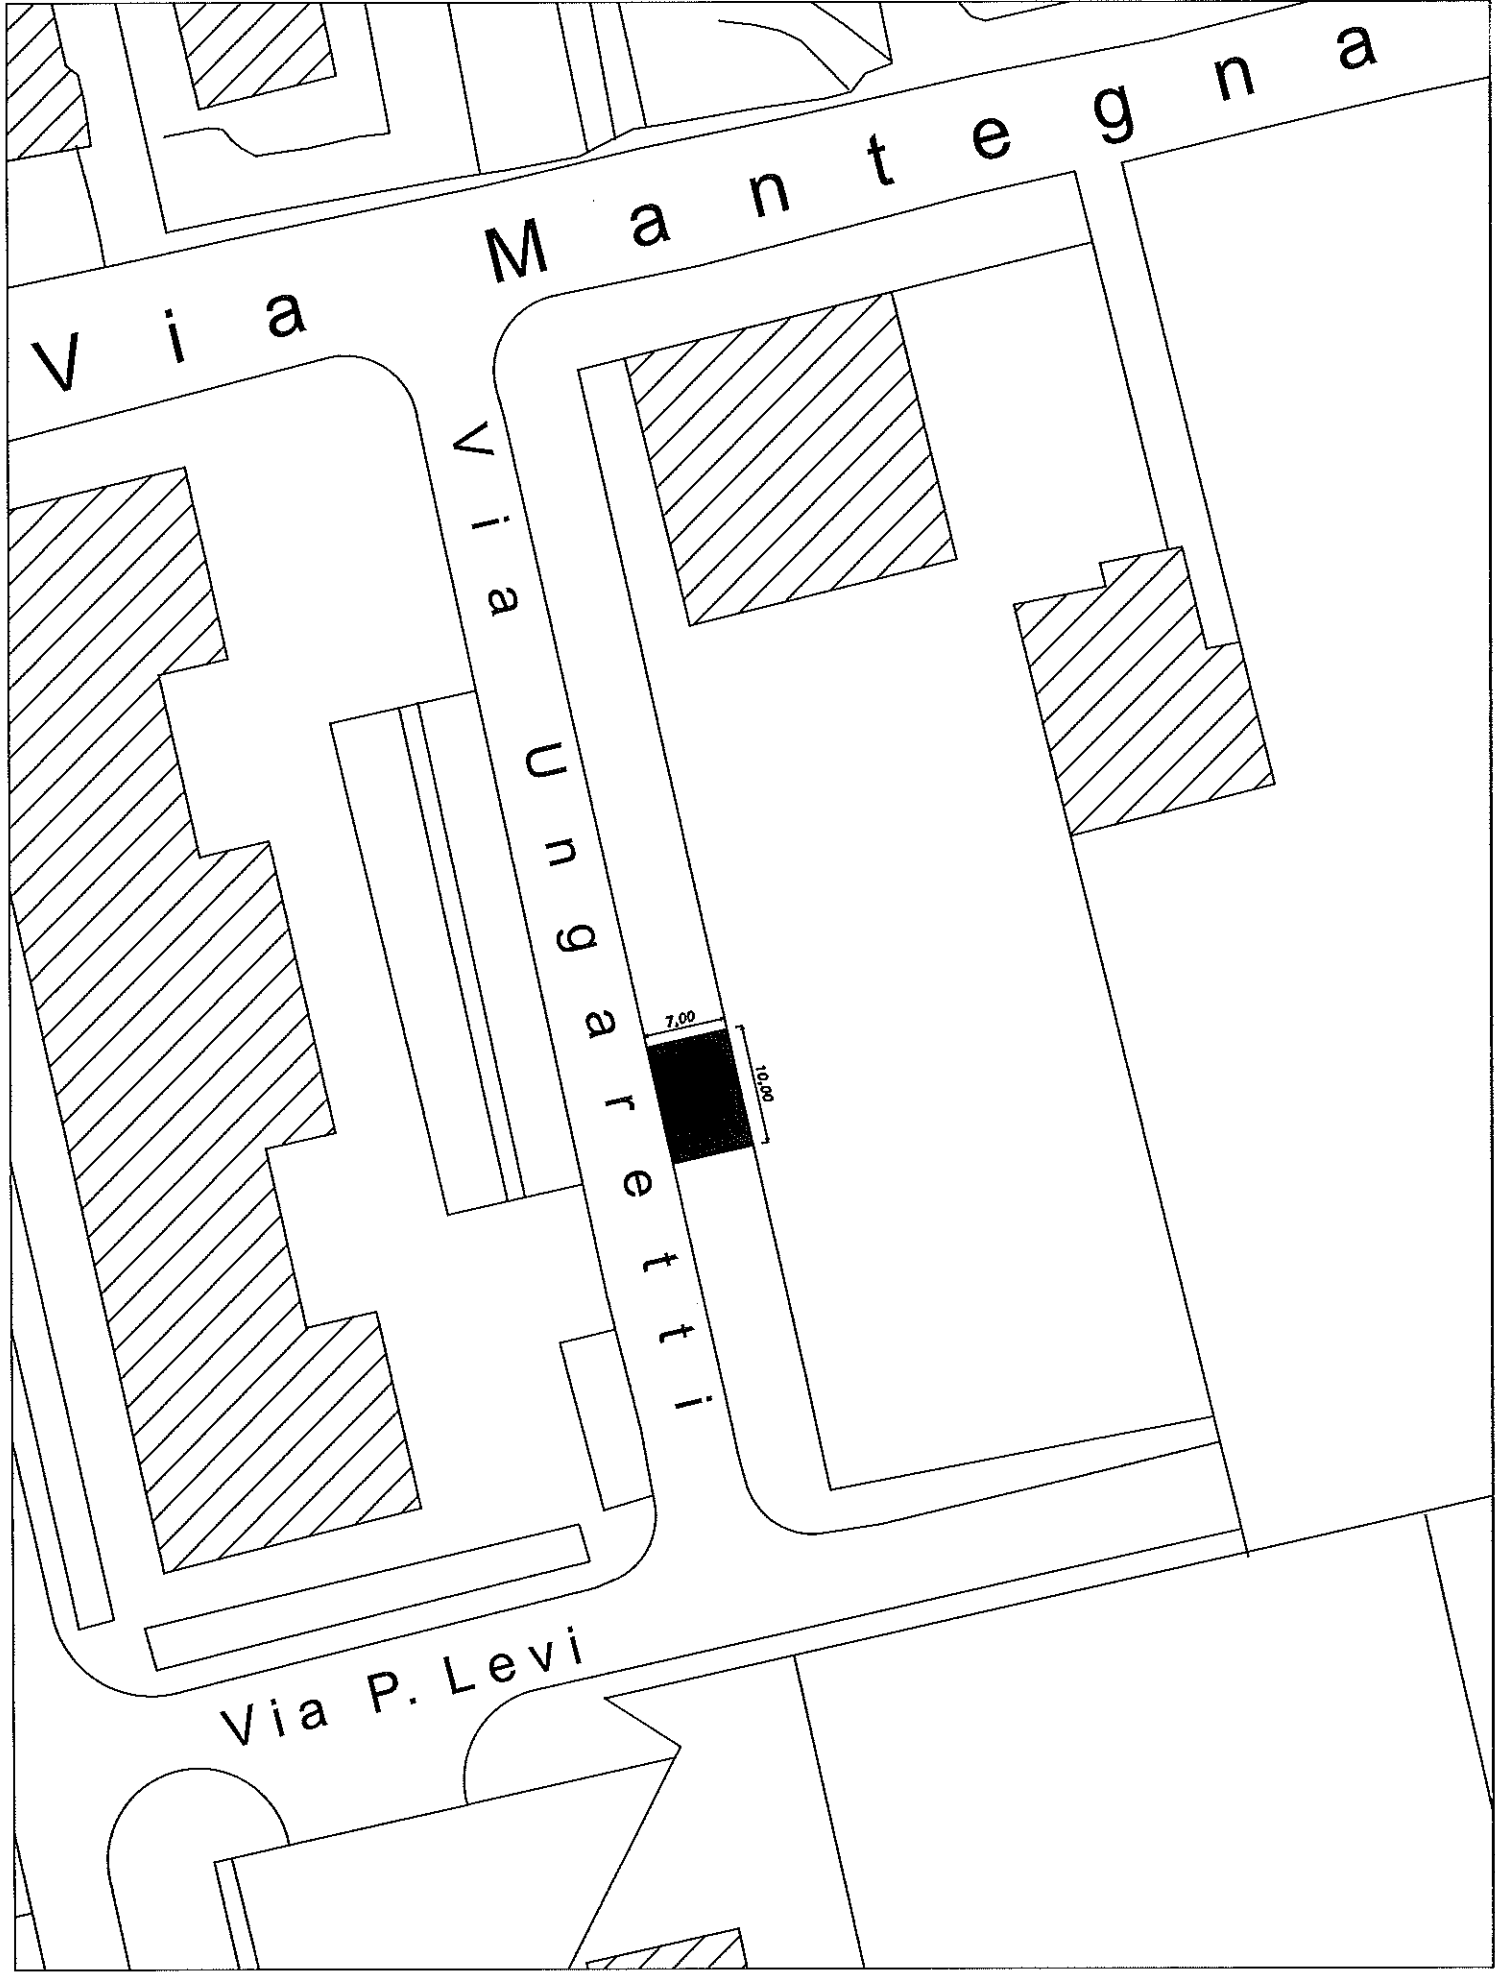

SCHEDA N. 4 – PLANIMETRIA N. 4

POSTEGGIO ISOLATO

Ubicazione: Parcheggio Impianti Sportivi Comunali, via S. A. Apostolo-Tombolo Capoluogo
Superficie complessiva del posteggio: 65,50 mq
settore merceologico: alimentare riservato a negozi mobili
cadenza : annuale
giornate: lunedì, martedì, mercoledì, venerdì, sabato

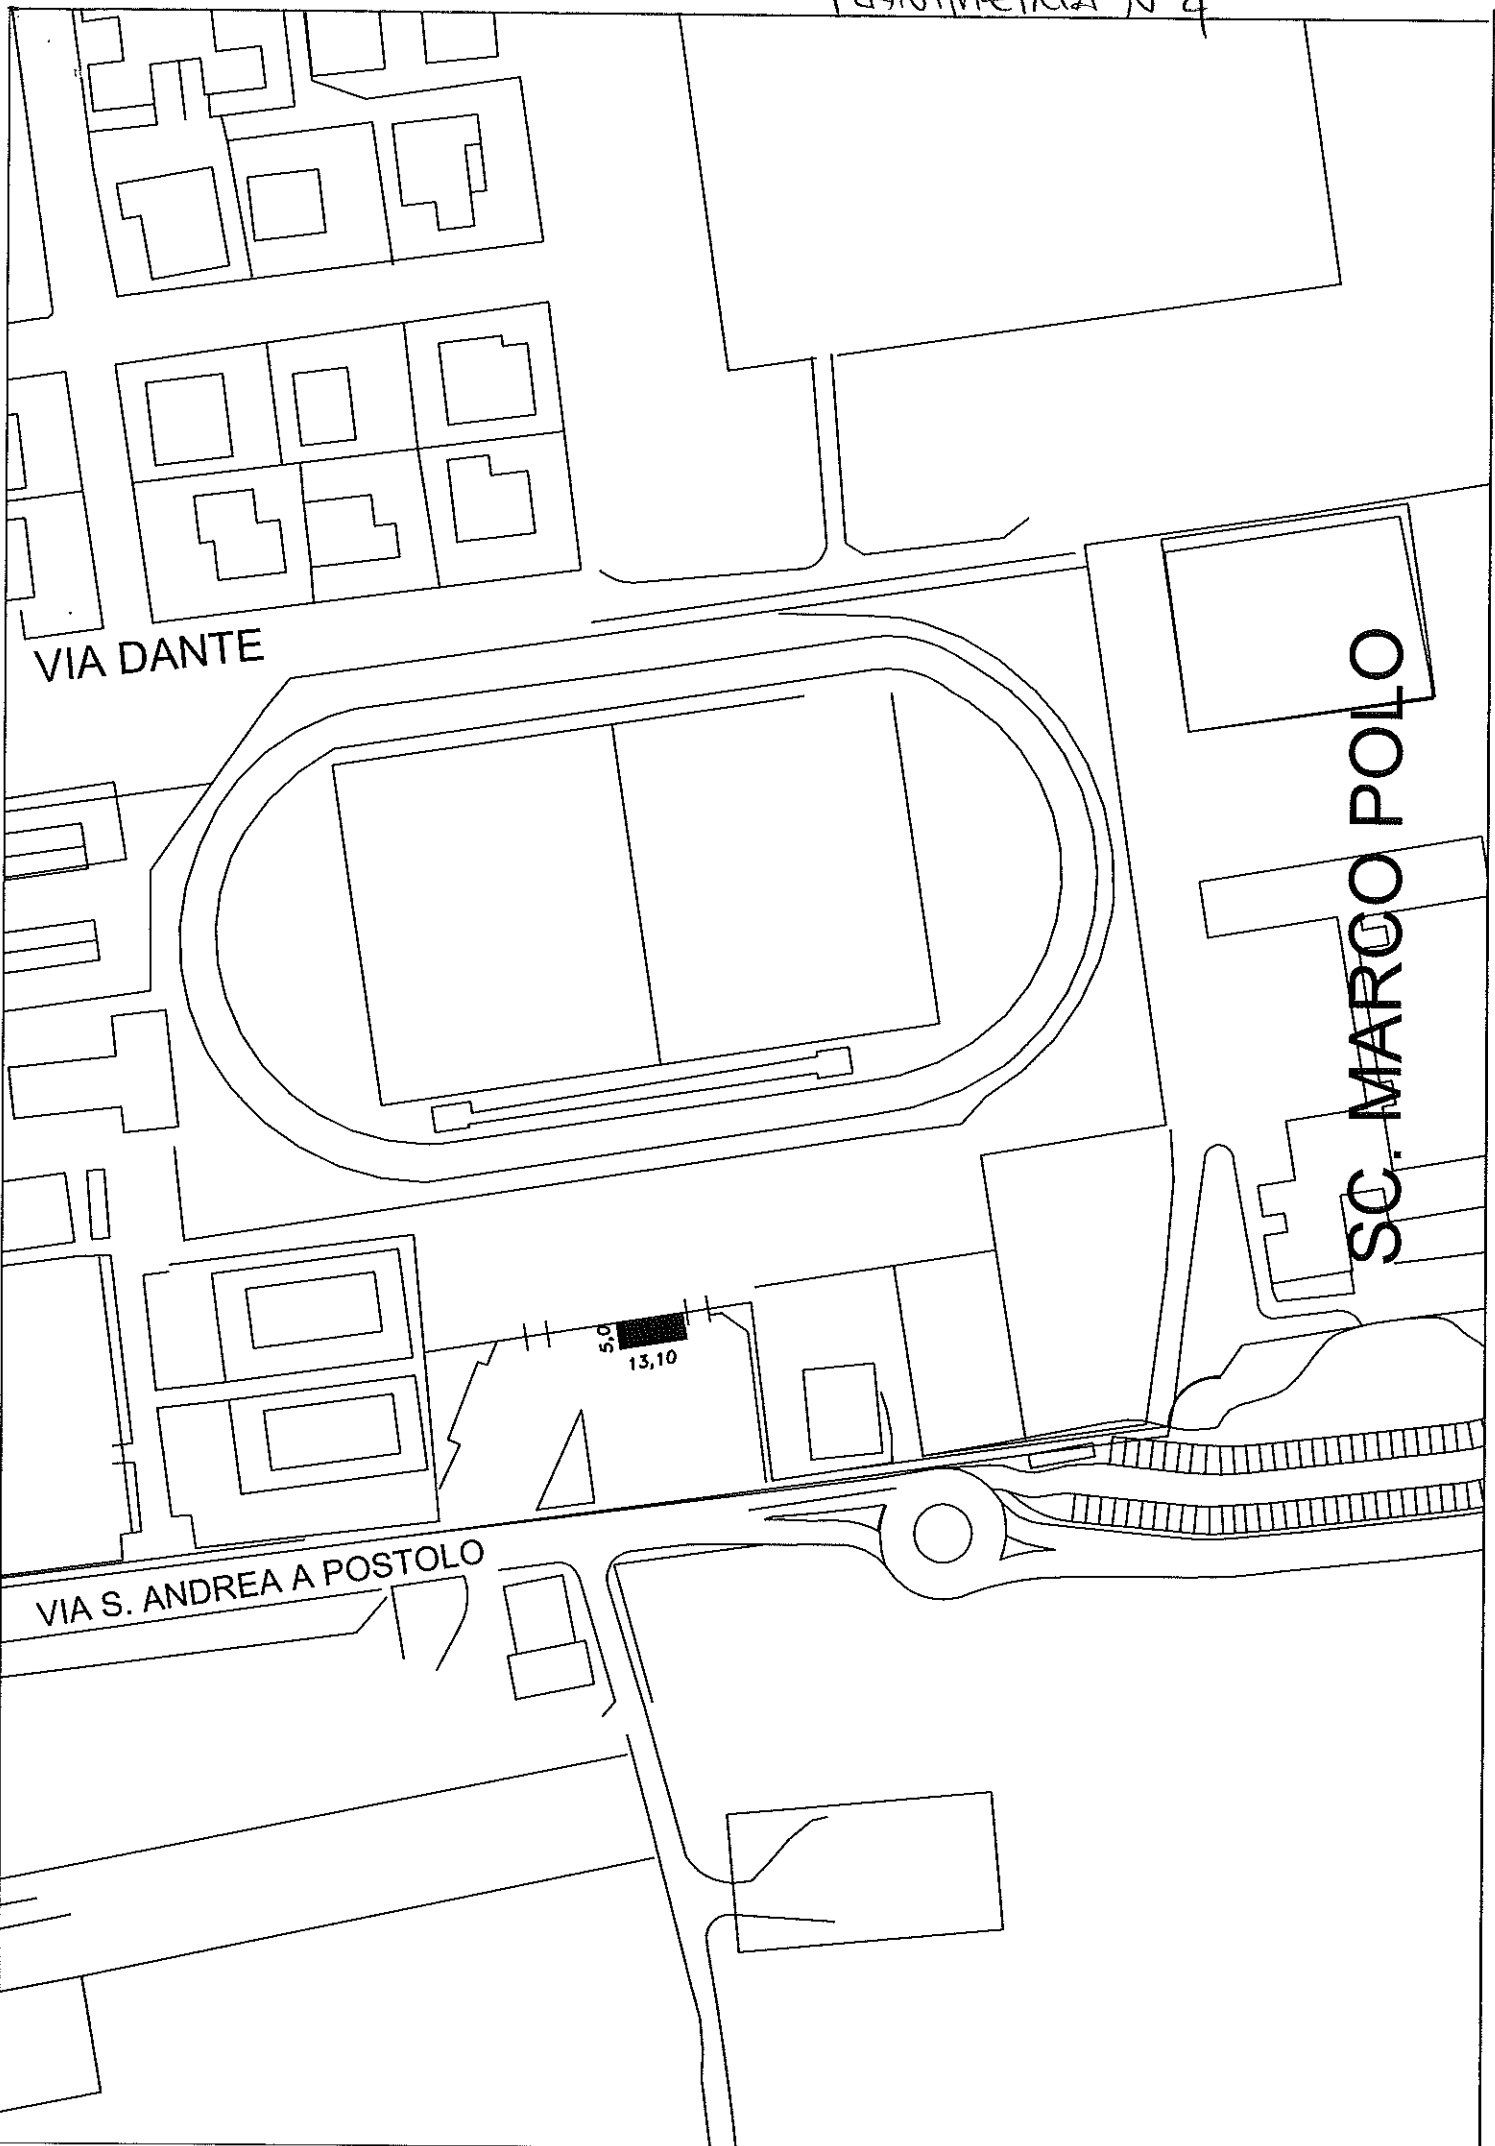

VIA DANTE

SC. MARCO POLO

VIA S. ANDREA A POSTOLO

5,00
13,10

SCHEDA N. 5 – PLANIMETRIA N. 5

POSTEGGIO ISOLATO

Ubicazione: Parcheggio tra S.G. Cittadella e via Roncà – frazione Onara

Superficie complessiva del posteggio: 38,25 mq


settore merceologico: alimentare riservato a negozi mobili

cadenza : annuale

giornate: lunedì, martedì, mercoledì, venerdì, sabato

PLANIMETRIA N°5

Via Roncà

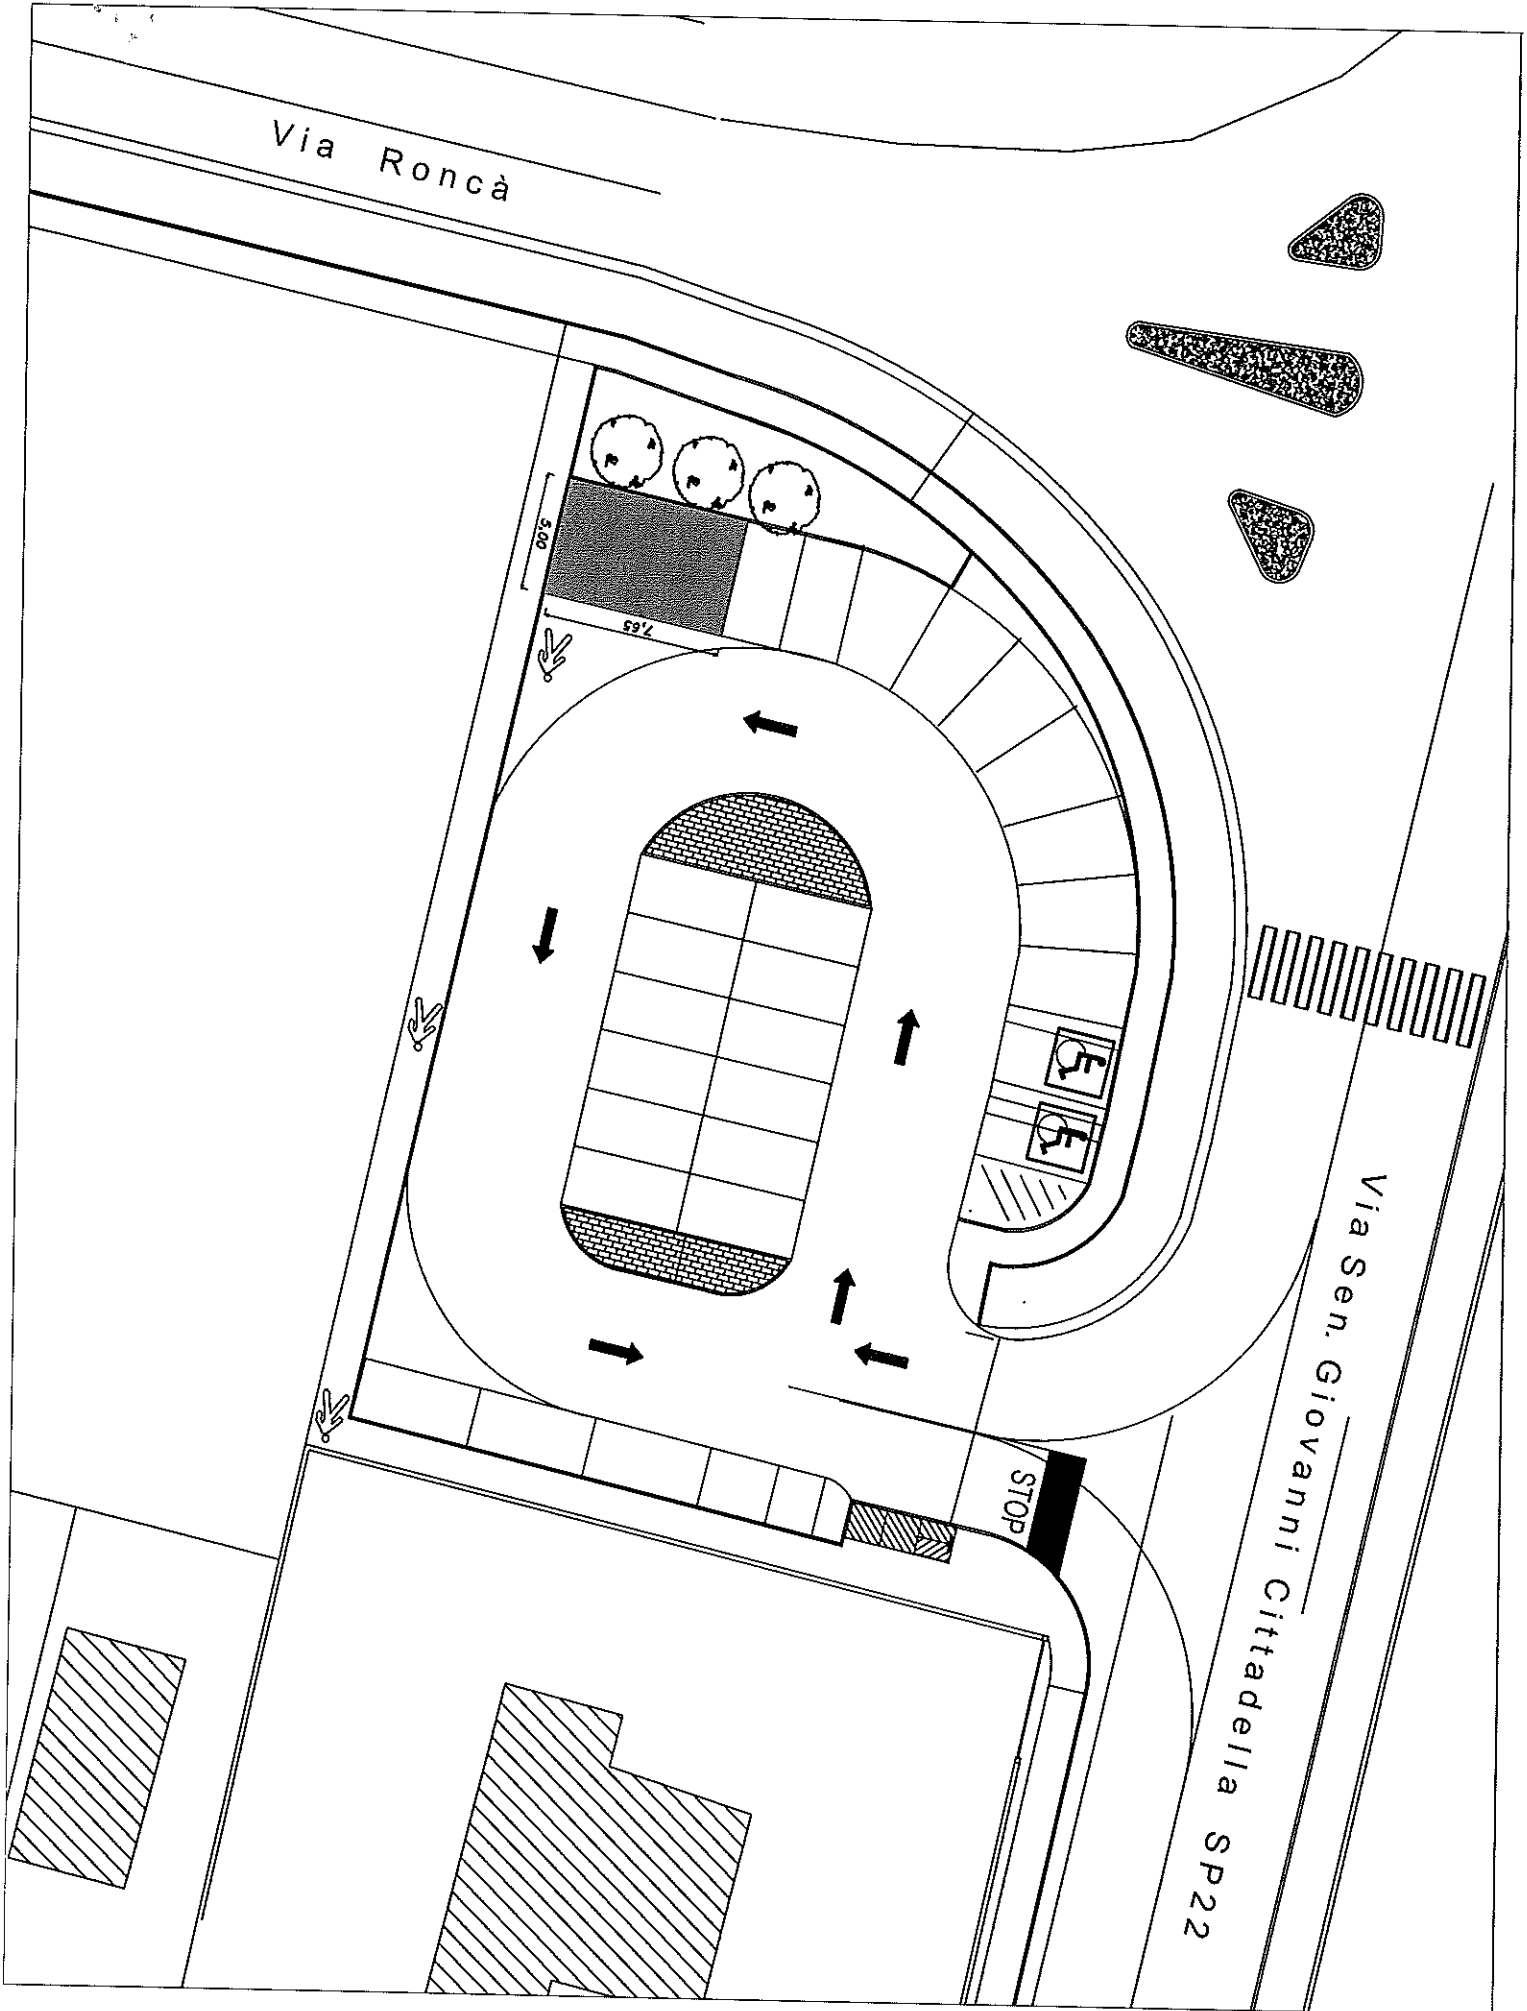

Via Sen. Giovanni Cittadella SP22

STOP

5.00

7.65

