


--- andamento attuale del terreno

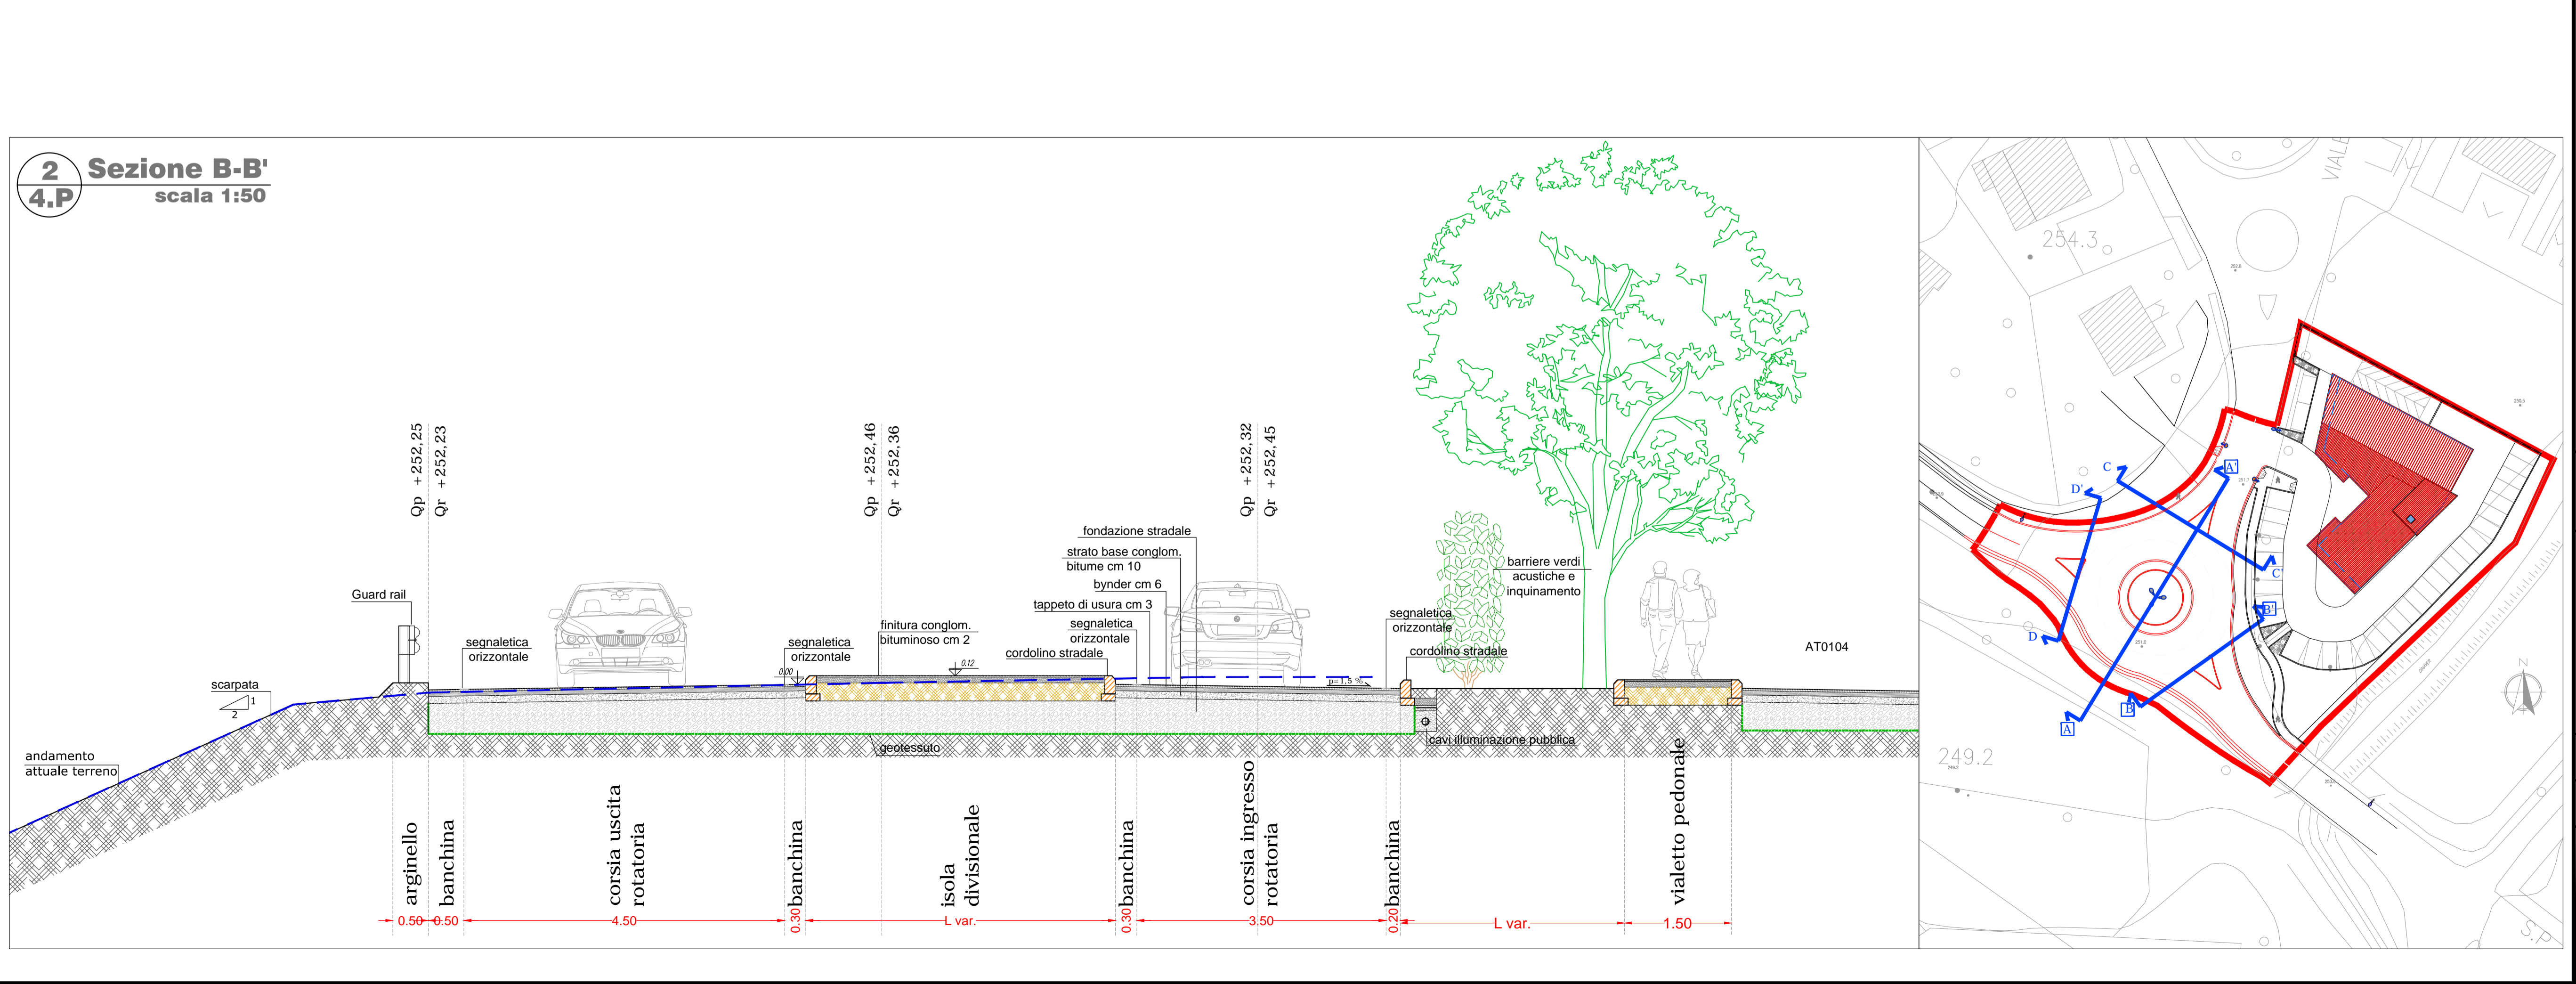

AT0104

N.B. la diffusione e riproduzione, anche parziale, di questa tavola e' vietata a termine di legge

Studio Giovanni RUPI
Studio BRANDINI

AREZZO via Roma,25 - 52100, E-Mail: rupigiovanni@libero.it
Tel. 0575 355100 - Fax 0575 407490 - Cell. 335 7050151
AREZZO via V. Veneto, 90/1 - 52100, E-Mail: info@studiobrandini.com
Tel. 0575 907780 - Fax 0575 940743 - Cell. 347 8210244

Collaboratori:

ciascun professionista per le rispettive competenze	
AGGIORNAMENTO - REVISION	DATA - DATE

SCALA PLOT - PLOT SCALE
1 : 10
NOME FILE - FILE NAME
Progetto Unitario
LAVORO - JOB
arc. 108 x\ CASTIGLION FIBOCCHI

COMUNE DI CASTIGLION FIBOCCHI

PROGETTO - PROJECT
PROGETTO UNITARIO CONVENZIONATO del comparto AT 0104 comprendente : rotatoria snodo SP1 Setteponti - V.le Europa e centro commerciale - residenziale

OGGETTO DEL DISEGNO - SHEET TITLE
SEZIONE A-A' ROTATORIA
SEZIONE B-B' ROTATORIA

COMMITTENTE - EMPLOYER
Chiodini s.r.l.

PROGETTISTA - DESIGNER
Dott. Arch. LUCA BRANDINI
Dott. Arch. GIOVANNI RUPI

SCALE - SCALE
1:50
DATA - DATE
Dicembre 2018

TAVOLA NUMERO - SHEET NUMBER
4.P
DI XX TAVOLE
OF XX SHEETS