

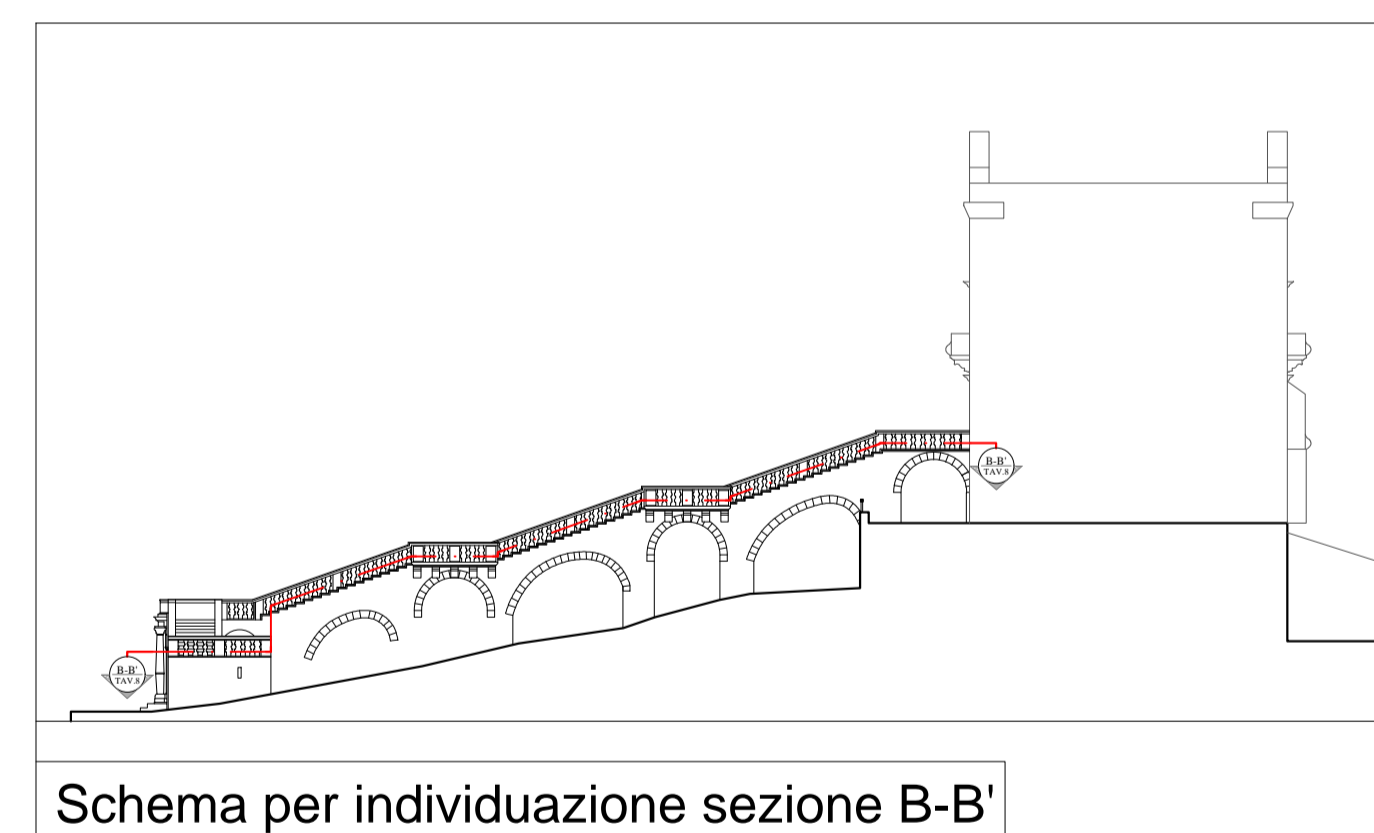


Legenda

- Alterazione materia
- Cedimento
- Crosta
- Deposito superficiale/aggiunta di guaina
- Disgregazione
- Erosione
- Mancanza
- Lacuna
- Patina biologica
- Porzione murata
- Presenza di vegetazione

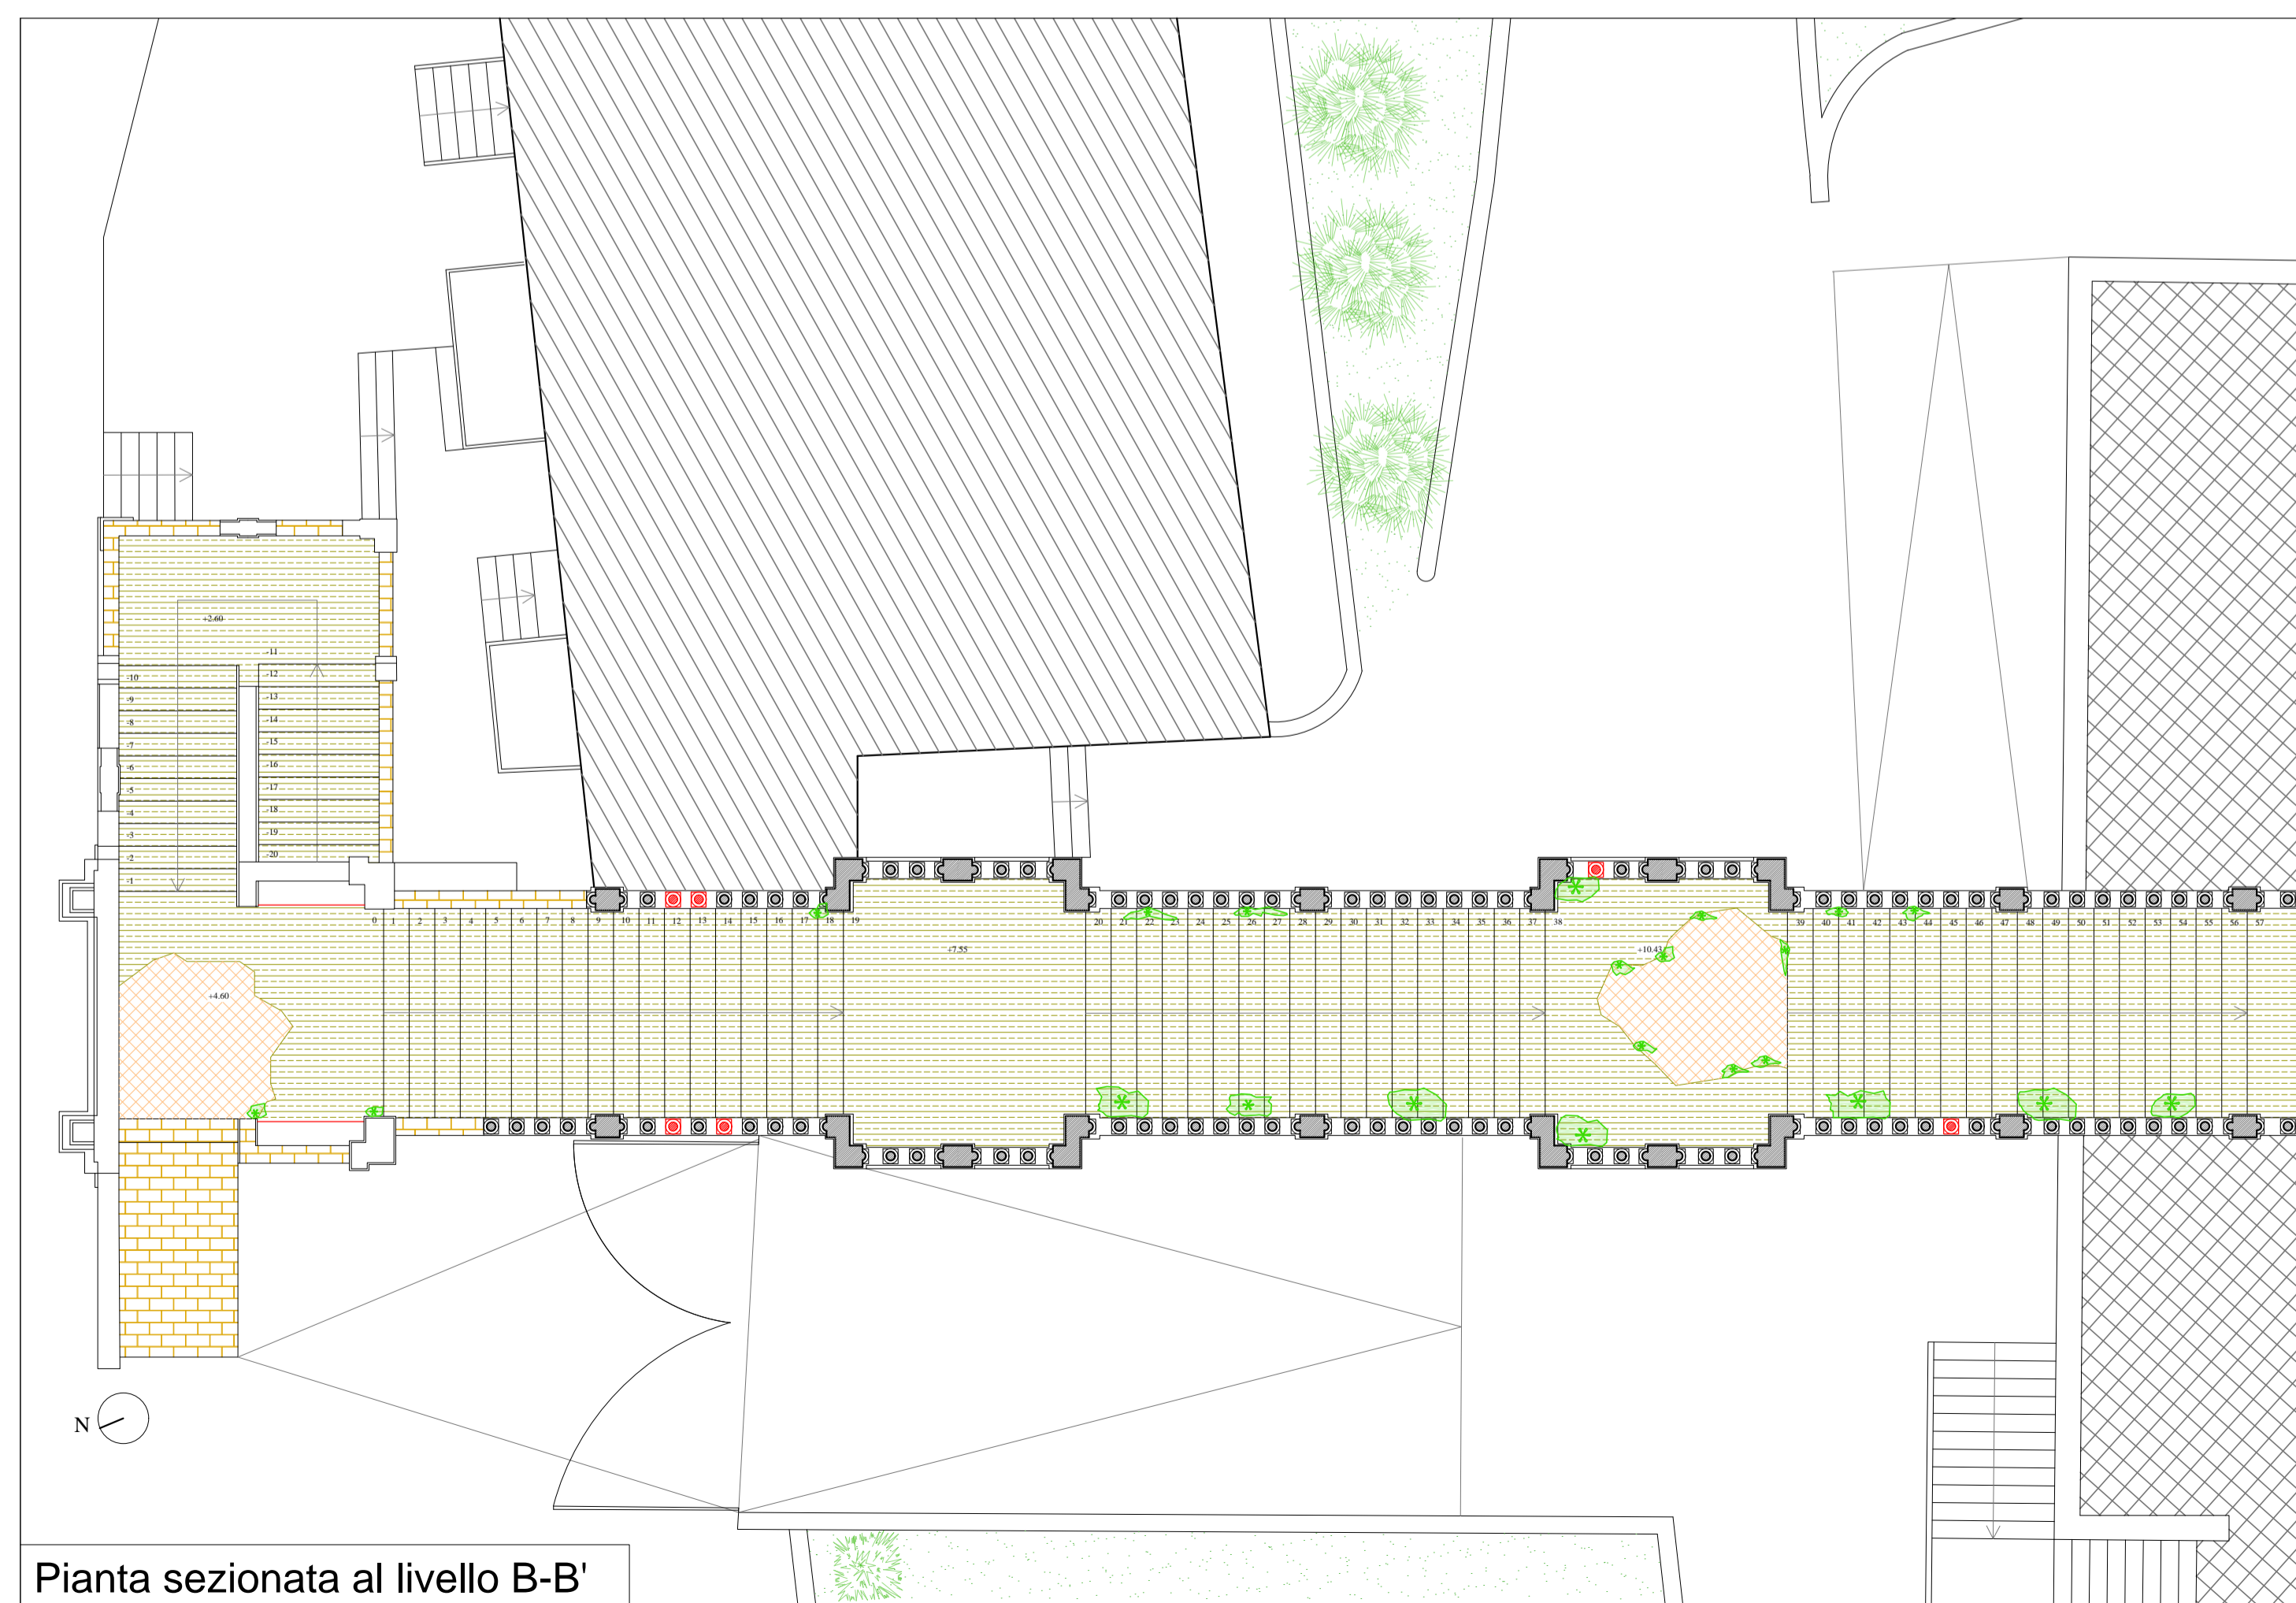

Schema per individuazione sezione B-B'

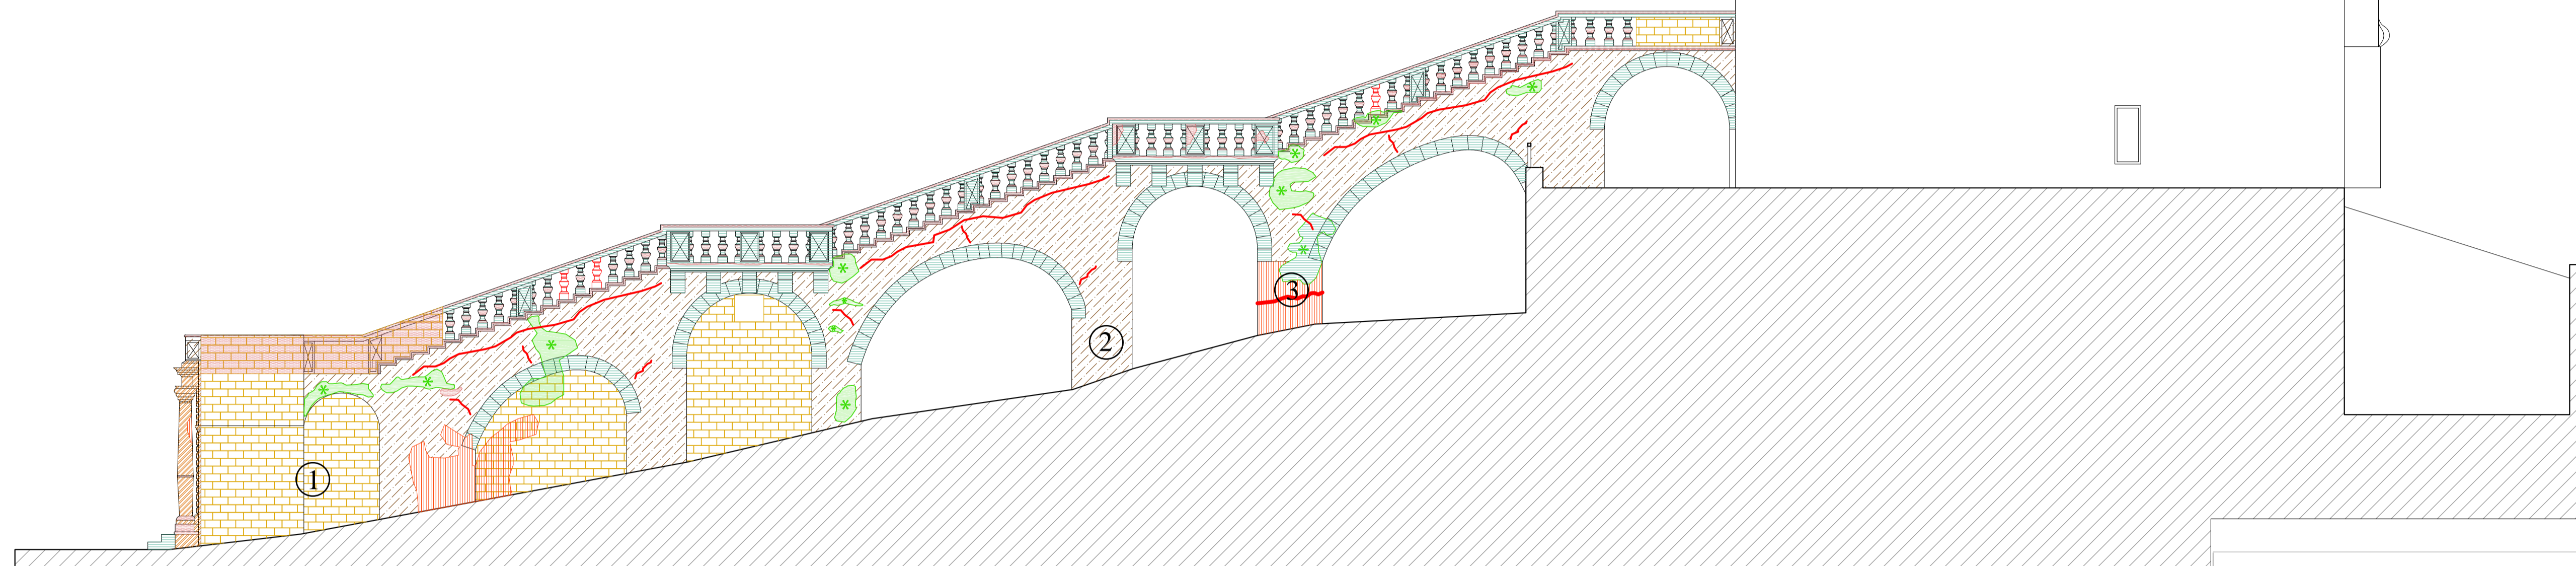

Regione Siciliana
COMUNE DI FICARAZZI
Città Metropolitana di Palermo



**PROGETTO DI CONSOLIDAMENTO E RESTAURO
DELLO SCALONE DI ACCESSO DEL CASTELLO DI FICARAZZI
MEDIANTE INTERVENTI DI MANUTENZIONE STRAORDINARIA**

CODICE CIG. Z7224AB84D

CODICE CUP. H73G1600083002

GRUPPO DI LAVORO

Progettista architettonico:
Arch. Francesco Laudicina
Progettista strutturale:
Ing. Claudia Traficante

Progettista architettonico:
Arch. Francesco Laudicina

COLLABORATORI

Arch. Rosaria Ribuffo
Ing. Rosaria Ribuffo

Progettista strutturale:
Ing. Claudia Traficante

PROGETTO ESECUTIVO

OGGETTO:
Analisi dissesti e degradi - indagine termica:
- prospetto Ovest
- pianta sezionata al livello dei pilastri

NOME FILE

RIFERIMENTO

SCALA
1:100

REV.	MODIFICHE	DATA	DISEGNATORE