



Pianta livello inferiore

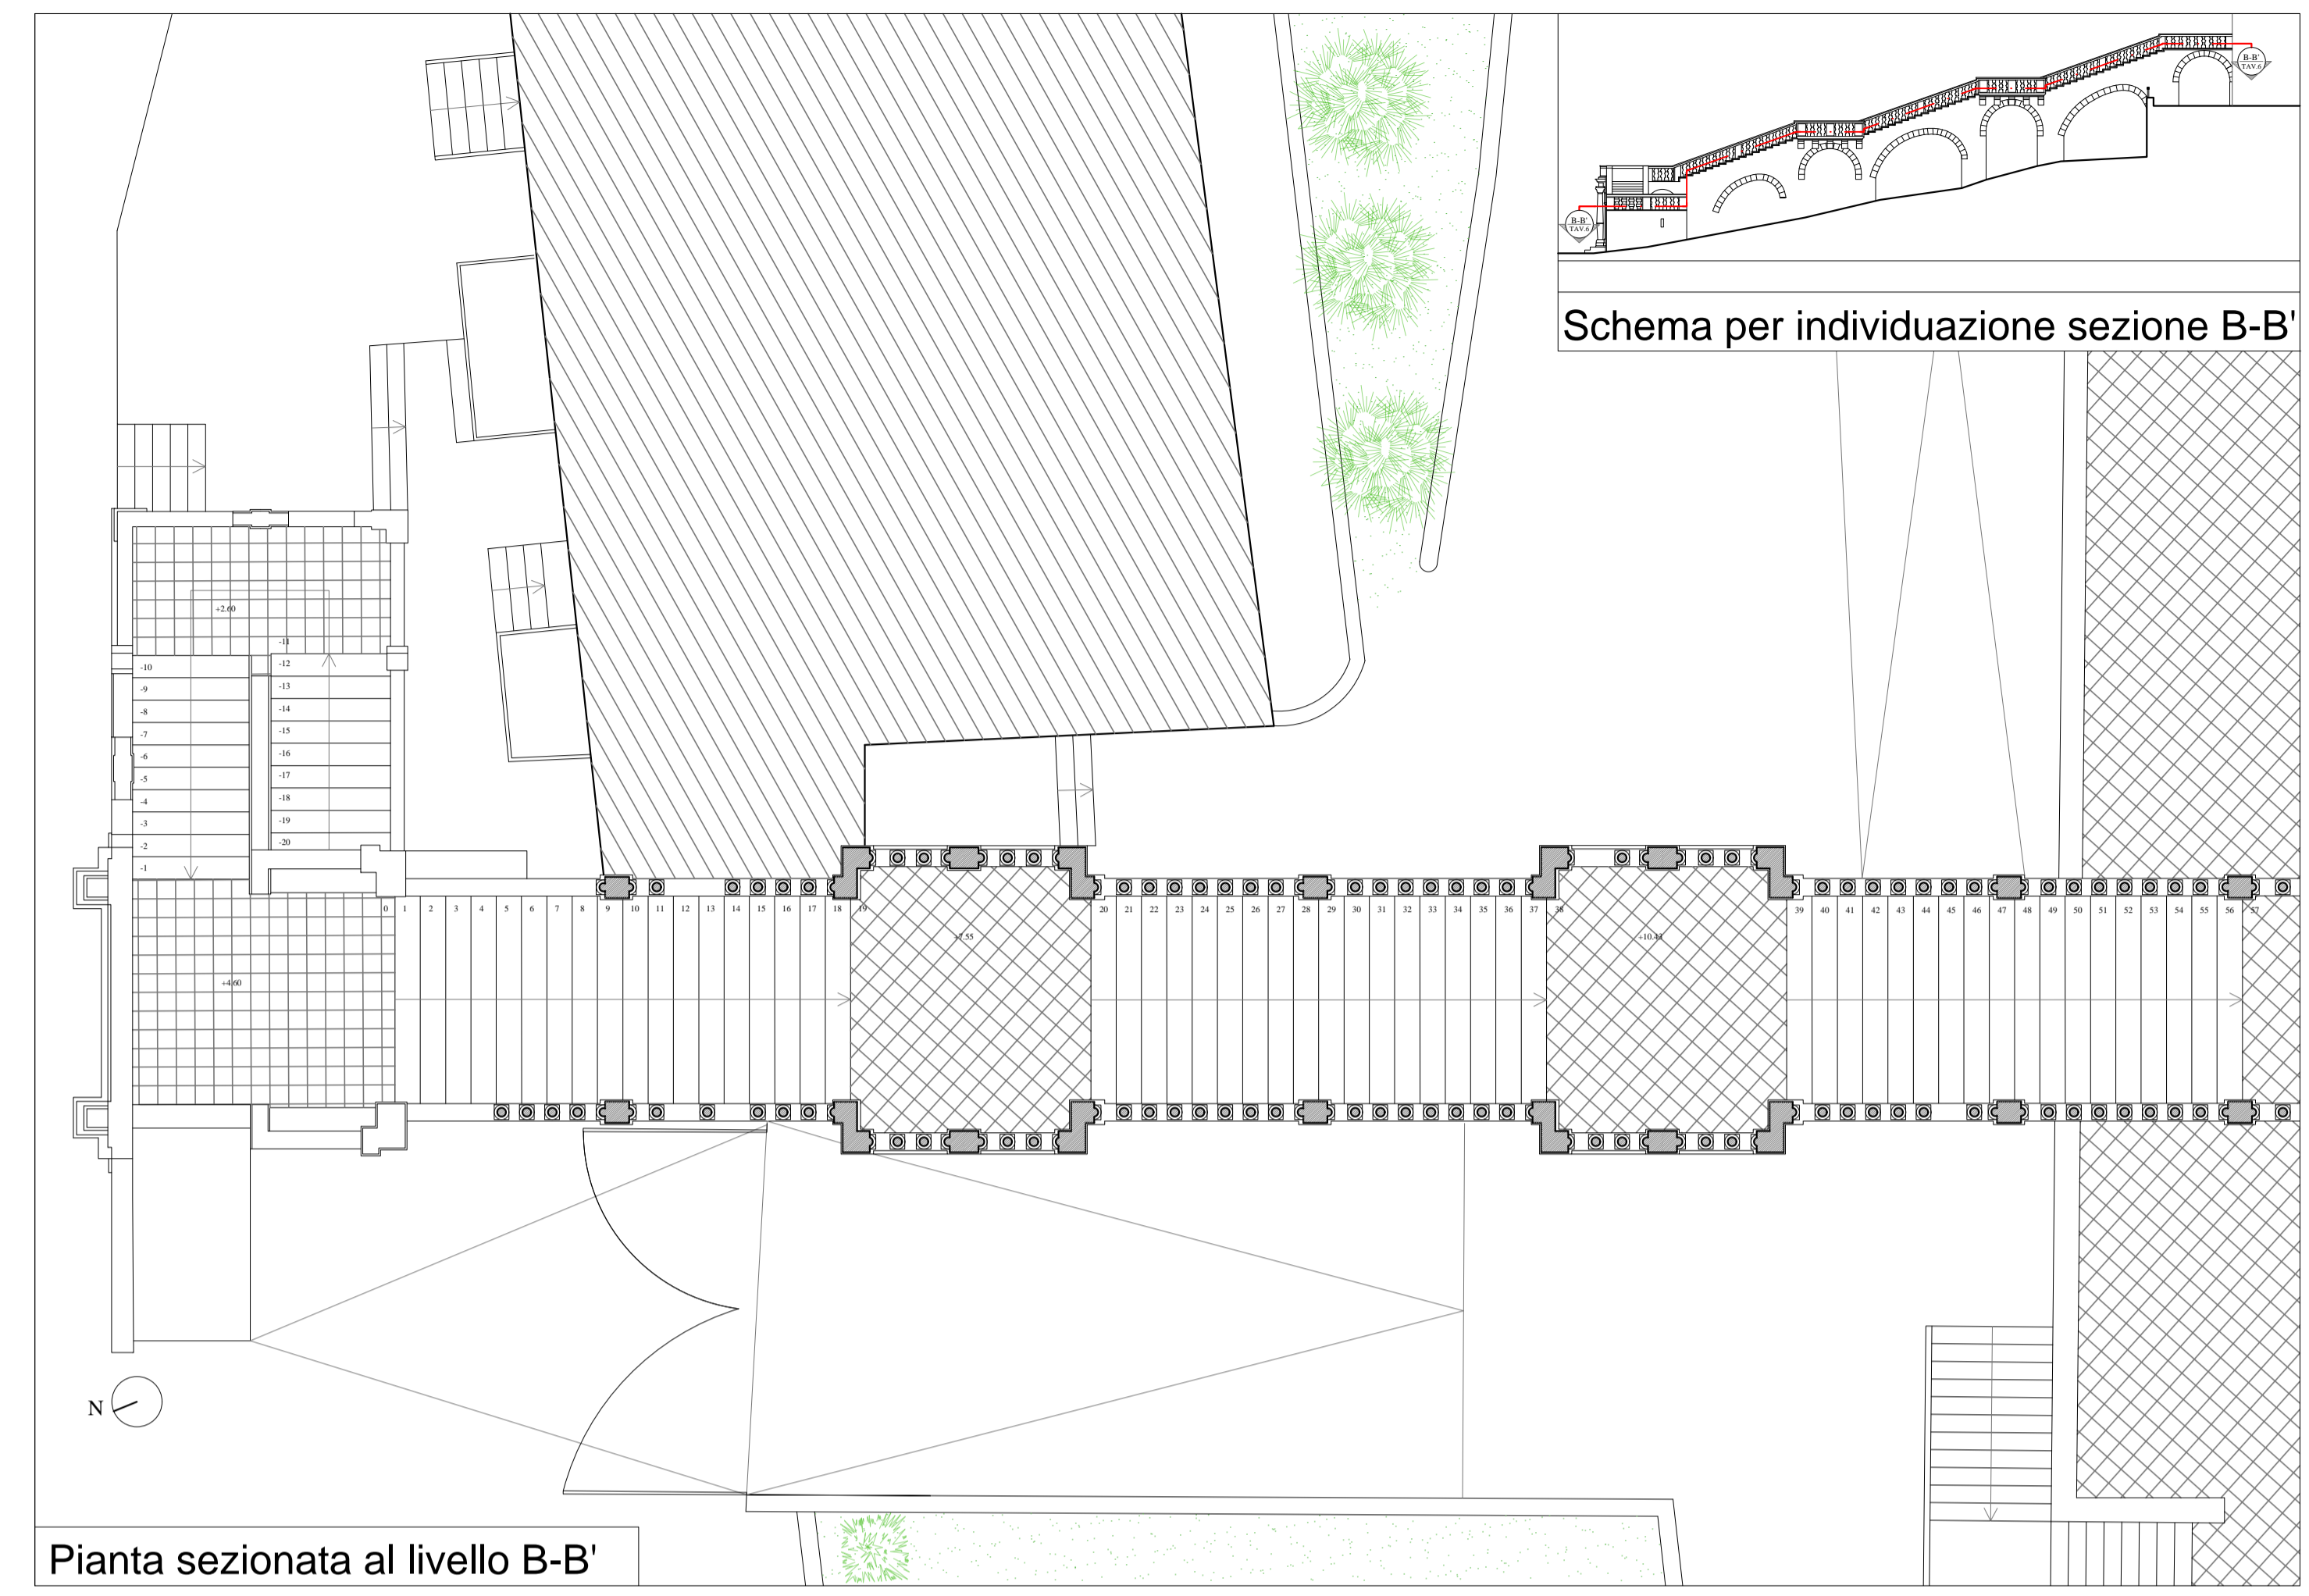

Pianta sezionata al livello B-B'

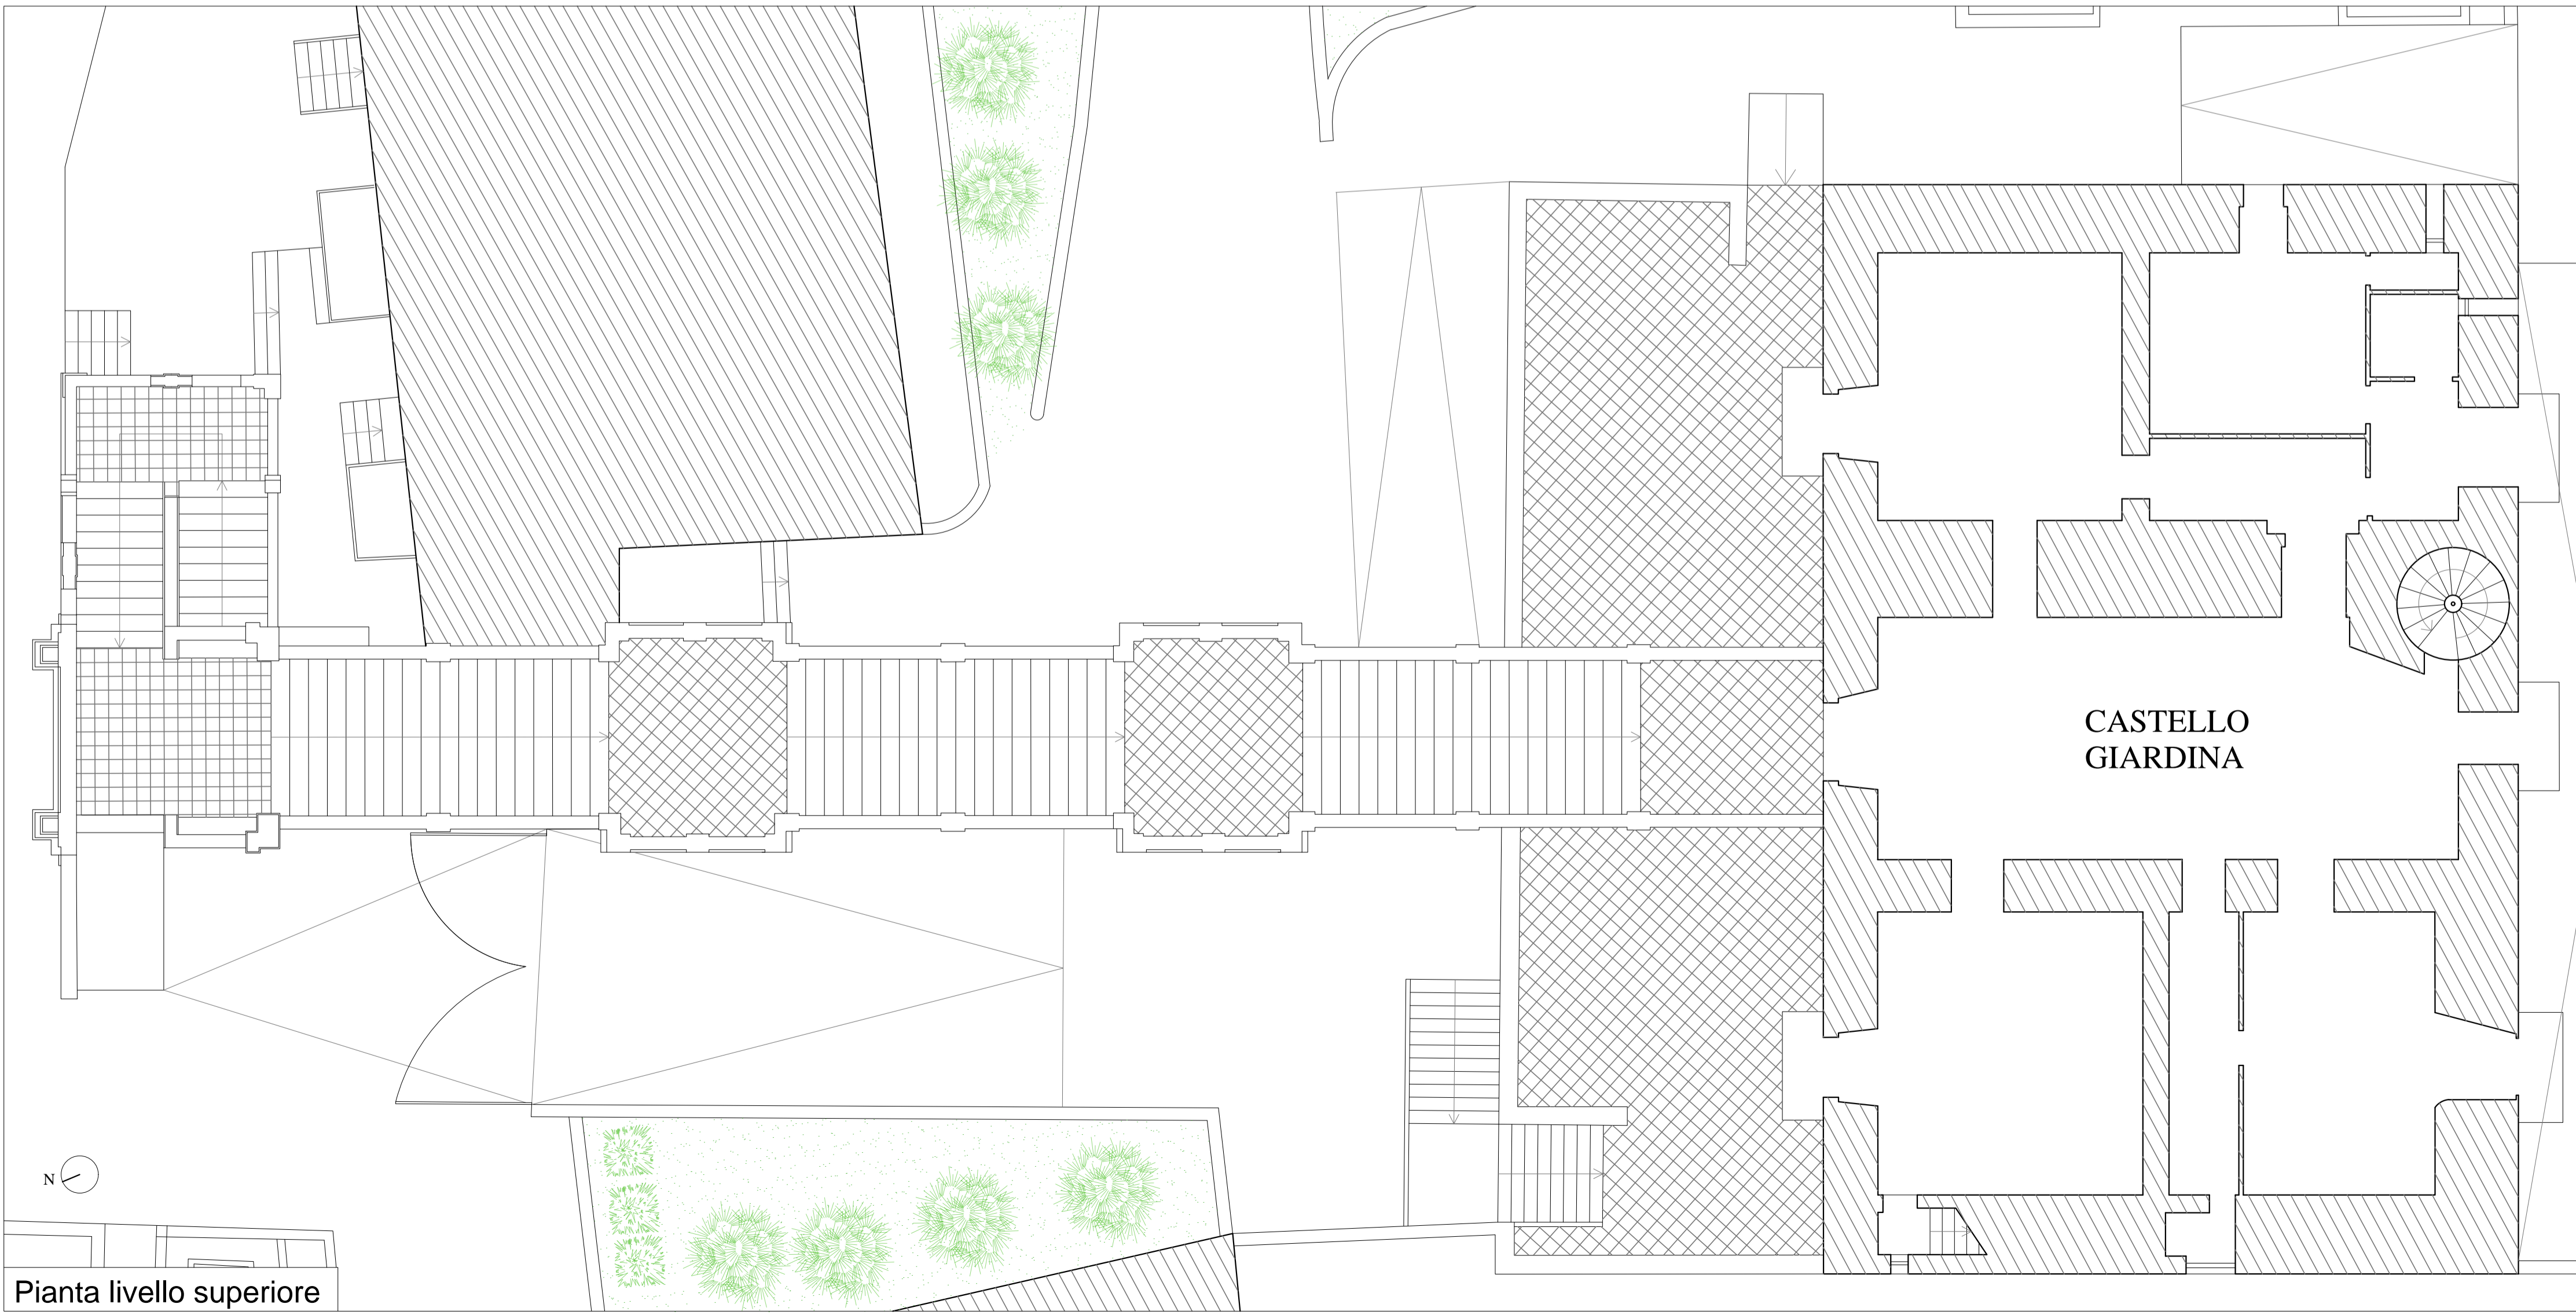

Pianta livello superiore



Regione Siciliana  
**COMUNE DI FICARAZZI**  
Città Metropolitana di Palermo



**PROGETTO DI CONSOLIDAMENTO E RESTAURO  
DELLO SCALONE DI ACCESSO DEL CASTELLO DI FICARAZZI  
MEDIANTE INTERVENTI DI MANUTENZIONE STRAORDINARIA**

CODICE CIG. Z7224AB84D

CODICE CUP. H73G1600083002

**GRUPPO DI LAVORO**

Progettista architettonico:  
Arch. Francesco Laudicina

Progettista strutturale:  
Ing. Claudia Traficante

Progettista architettonico:  
Arch. Francesco Laudicina

Progettista strutturale:  
Ing. Claudia Traficante

**COLLABORATORI**

Arch. Rosaria Ribuffo

Progettista strutturale:  
Ing. Claudia Traficante

**PROGETTO ESECUTIVO**

OGGETTO:  
Stato di fatto  
- Pianta a varie quote

NOME FILE

REV.	MODIFICHE	DATA	DISEGNATORE

RIFERIMENTO

SCALA  
1:100

05