


PIANTA COPERTURA

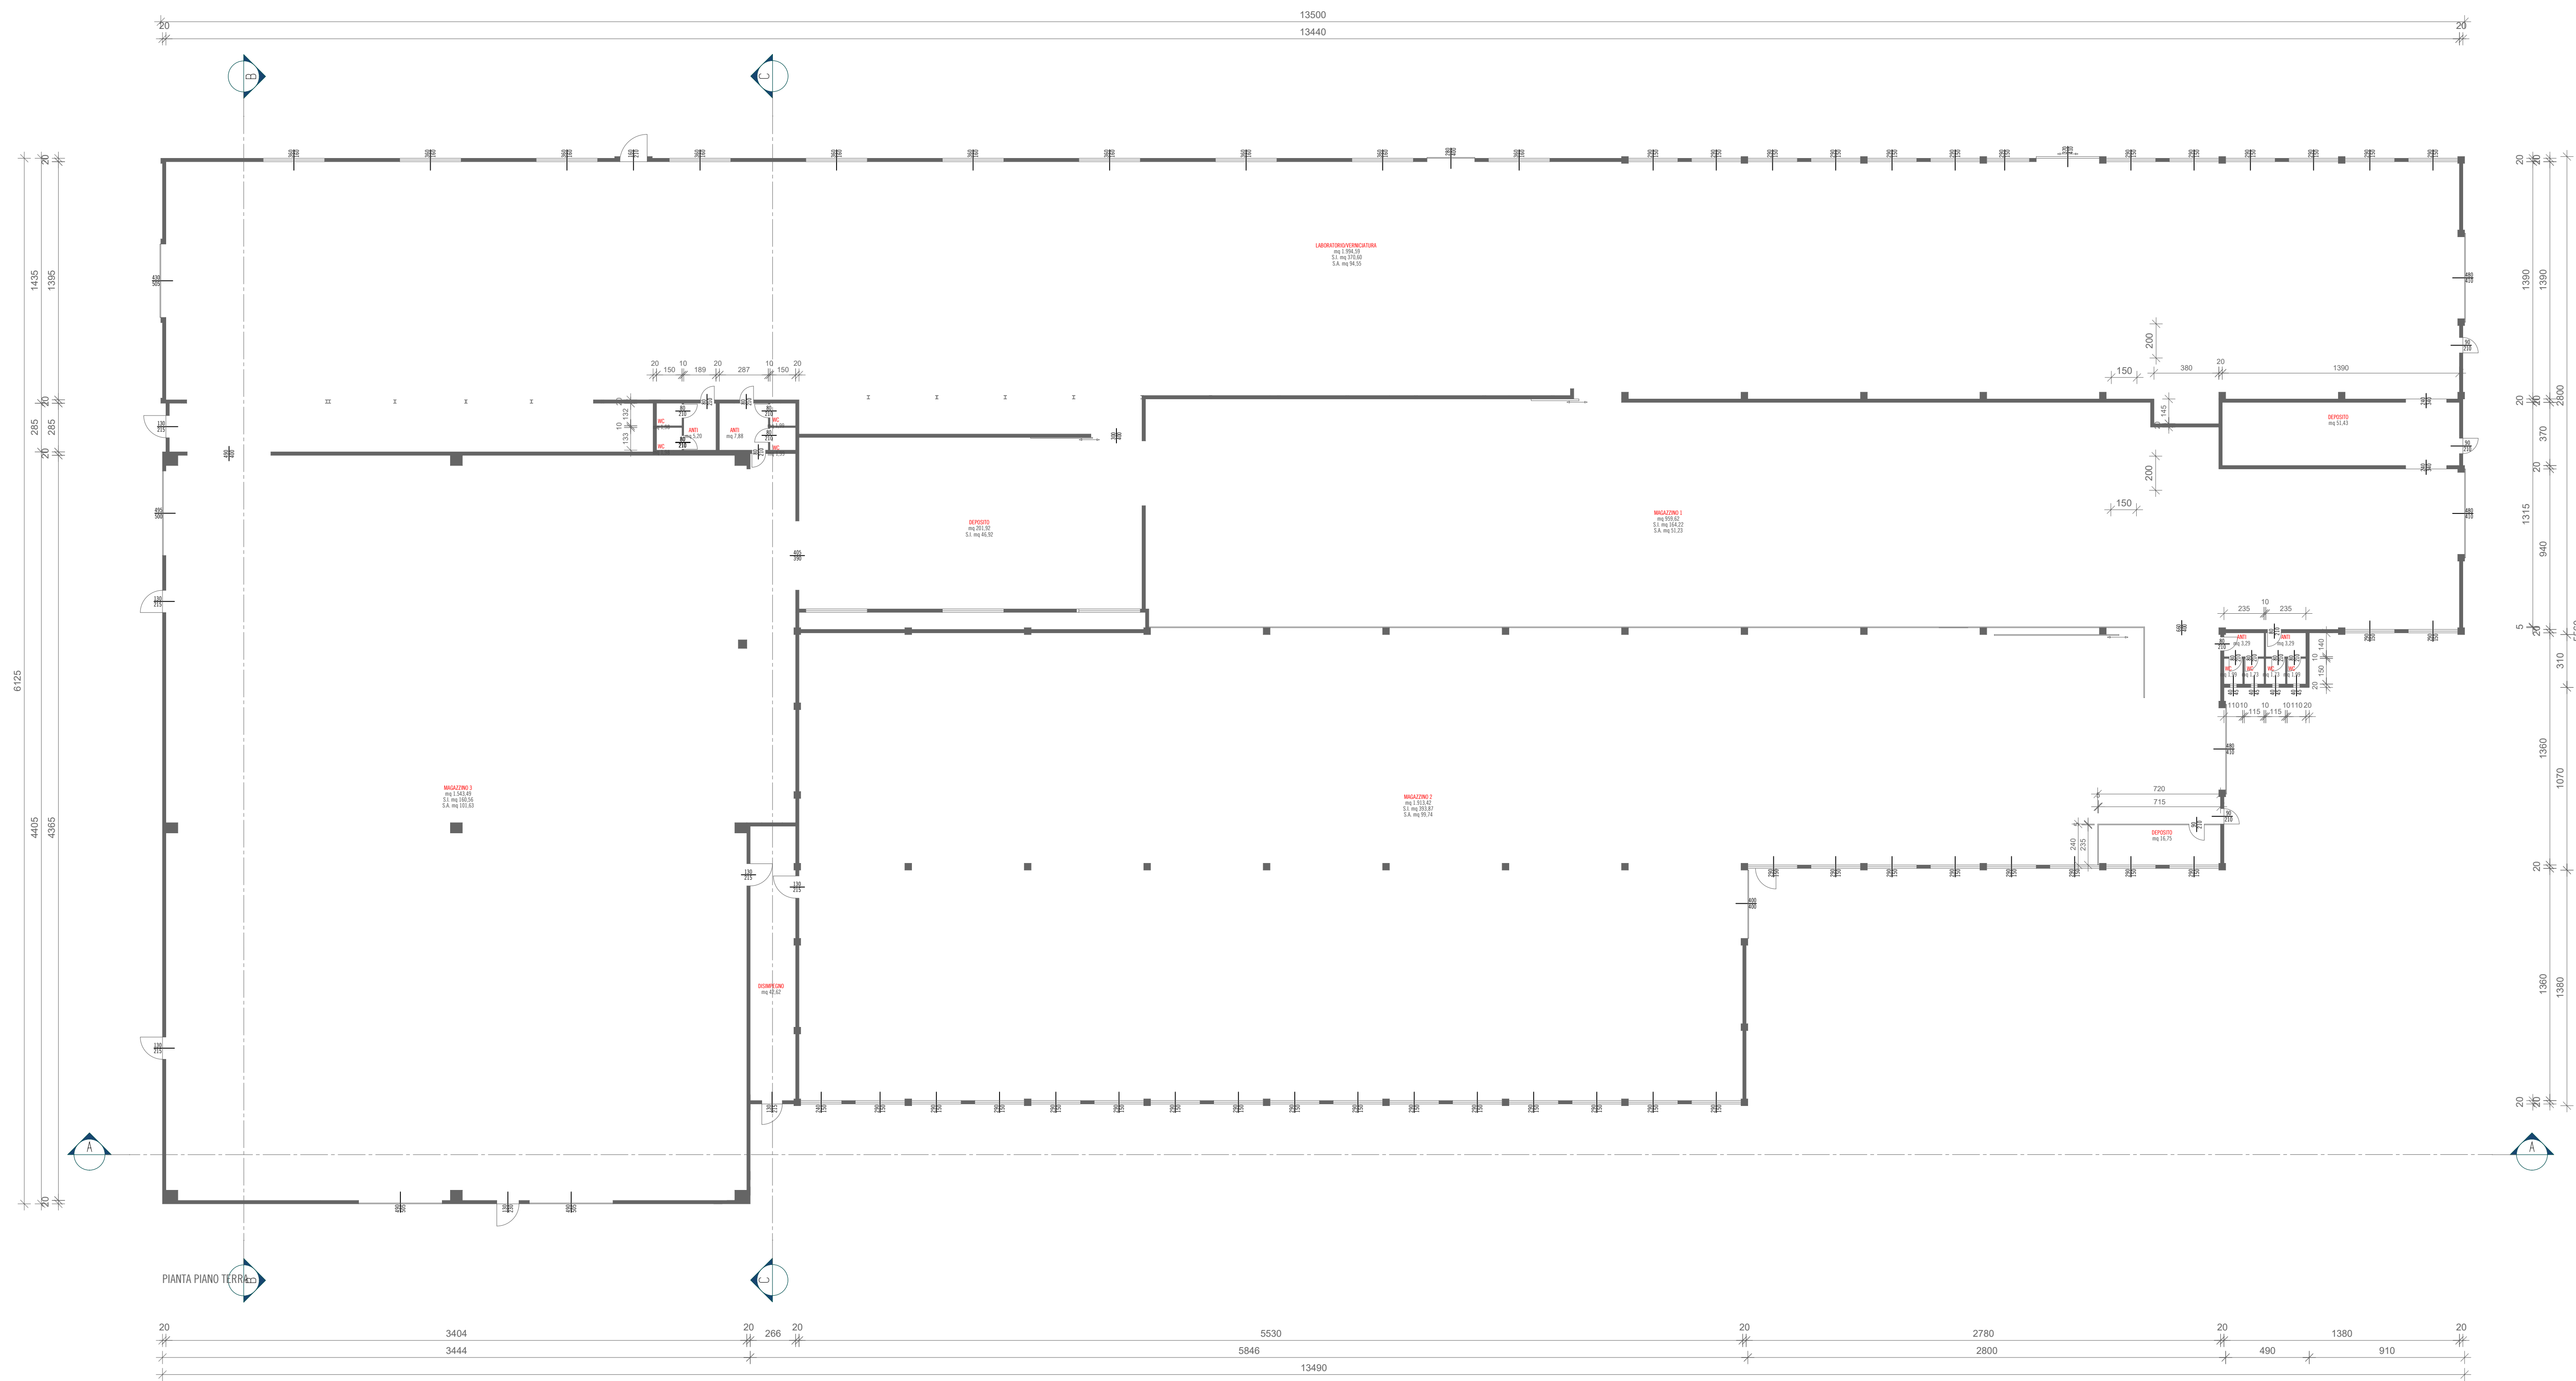

PIANTA PIANO TERRA

**CASSETTA&PARTNERS**  
 PROGETTAZIONE INTEGRATA / ODERZO

COMUNE DI GAIARINE PROVINCIA DI TREVISO

COMMITTENTE:  
 A.L.F. UNO S.P.A.  
 Via S. Pio X n. 17  
 31018 Gaiarine (TV)  
 P.IVA 01919330264  
 Loc. Francenigo

PROGETTO / FASE:  
 Progetto Definitivo  
 VARIANTE URBANISTICA, TRAMITE S.U.A.P.,  
 PER LA REALIZZAZIONE DI DUE FABBRICATI  
 "01" E "02" IN AMPLIAMENTO A FABBRICATI  
 ESISTENTI IN VIA SAN PIO X, COMUNE DI  
 GAIARINE (TV).

CONTENUTI:  
 FABBRICATO C - STATO DI FATTO  
 - Pianta piano terra  
 - Pianta piano copertura

PROGETTISTA:  
 Casetta Ing. Giancarlo

COMMESSA N° FABBRICA SCALA  
**487a/18 A-014** 1:200

NO.	DATA	DES.	VER.	APP.	NOME FILE	REVISIONI
01	02.18	ME	GC	GC	487a/18_A-014_01	01/01

