


VERDE INTERNO		
	FORMULA	MQ
A	$[(51.41+49.27) \times 1.80] / 2$	91
B	51.41×11.97	615
C	$[(11.87+8.59) \times 26.38] / 2$	270
D	27.95×1.40	39
E	24.19×3.87	94
F	$[(40.41+41.53) \times 1.40] / 2$	57
G	$[(6.65+7.51) \times 1.40] / 2$	10
H	(22.70×1.2)	27
I	$(20.82 \times 8.05) / 2$	84
L	$(20.82 \times 2.25) / 2$	23
M	$[(42.10+34.65) \times 3.90] / 2$	150
N	$[(20.20+20.47) \times (2.86+5.00)] / 2$	80
O	79.43×1.40	111
P	20.61×0.70	14
Q	$[(102.22+98.15) \times 4.73] / 2$	474
TOTALE		2139

VERDE INTERNO		
	FORMULA	MQ
a	$(149.71 \times 26.67) / 2$	1996
b	$(120.36 \times 22.85) / 2$	1375
c	$(17.79+19.59) \times 54.66 / 2$	1022
d	$(8.03 \times 7.70) / 2$	31
e	$(6.23+8.36) \times 42.84 / 2$	312
f	$(38.56+40.81) \times 48.34 / 2$	1918
g	$(7.11 \times 7.10) / 2$	25
h	$[(57.99+55.68) \times (7.03+6.64)] / 2$	388
i	$(10.32 \times 1.95) / 2$	10
l	$(10.32 \times 2.96) / 2$	15
m	$(52.32+46.43) \times 4.90 / 2$	242
n	$(18.93 \times 3.21) / 2$	30
o	$(34.52+16.88) \times 6.88 / 2$	172
p	$(10.33 \times 10.74) / 2$	55
q	$(103.55 \times 34.95) / 2$	1809
r	$(5.74 \times 5.91) / 2$	17
s	$(6.95 \times 6.48) / 2$	22
t	$[(80.64+79.94) \times (5.41+4.75)] / 2$	408
u	$(21.62+16.09) \times 4.71 / 2$	89
v	$(5.66+2.69) \times 1.55 / 2$	6
z	64.89×1.50	97
x	$(9.58 \times 3.46) / 2$	17
TOTALE		10056

TOTALE VERDE INTERNO (2.139 + 10.056) = MQ 12.195

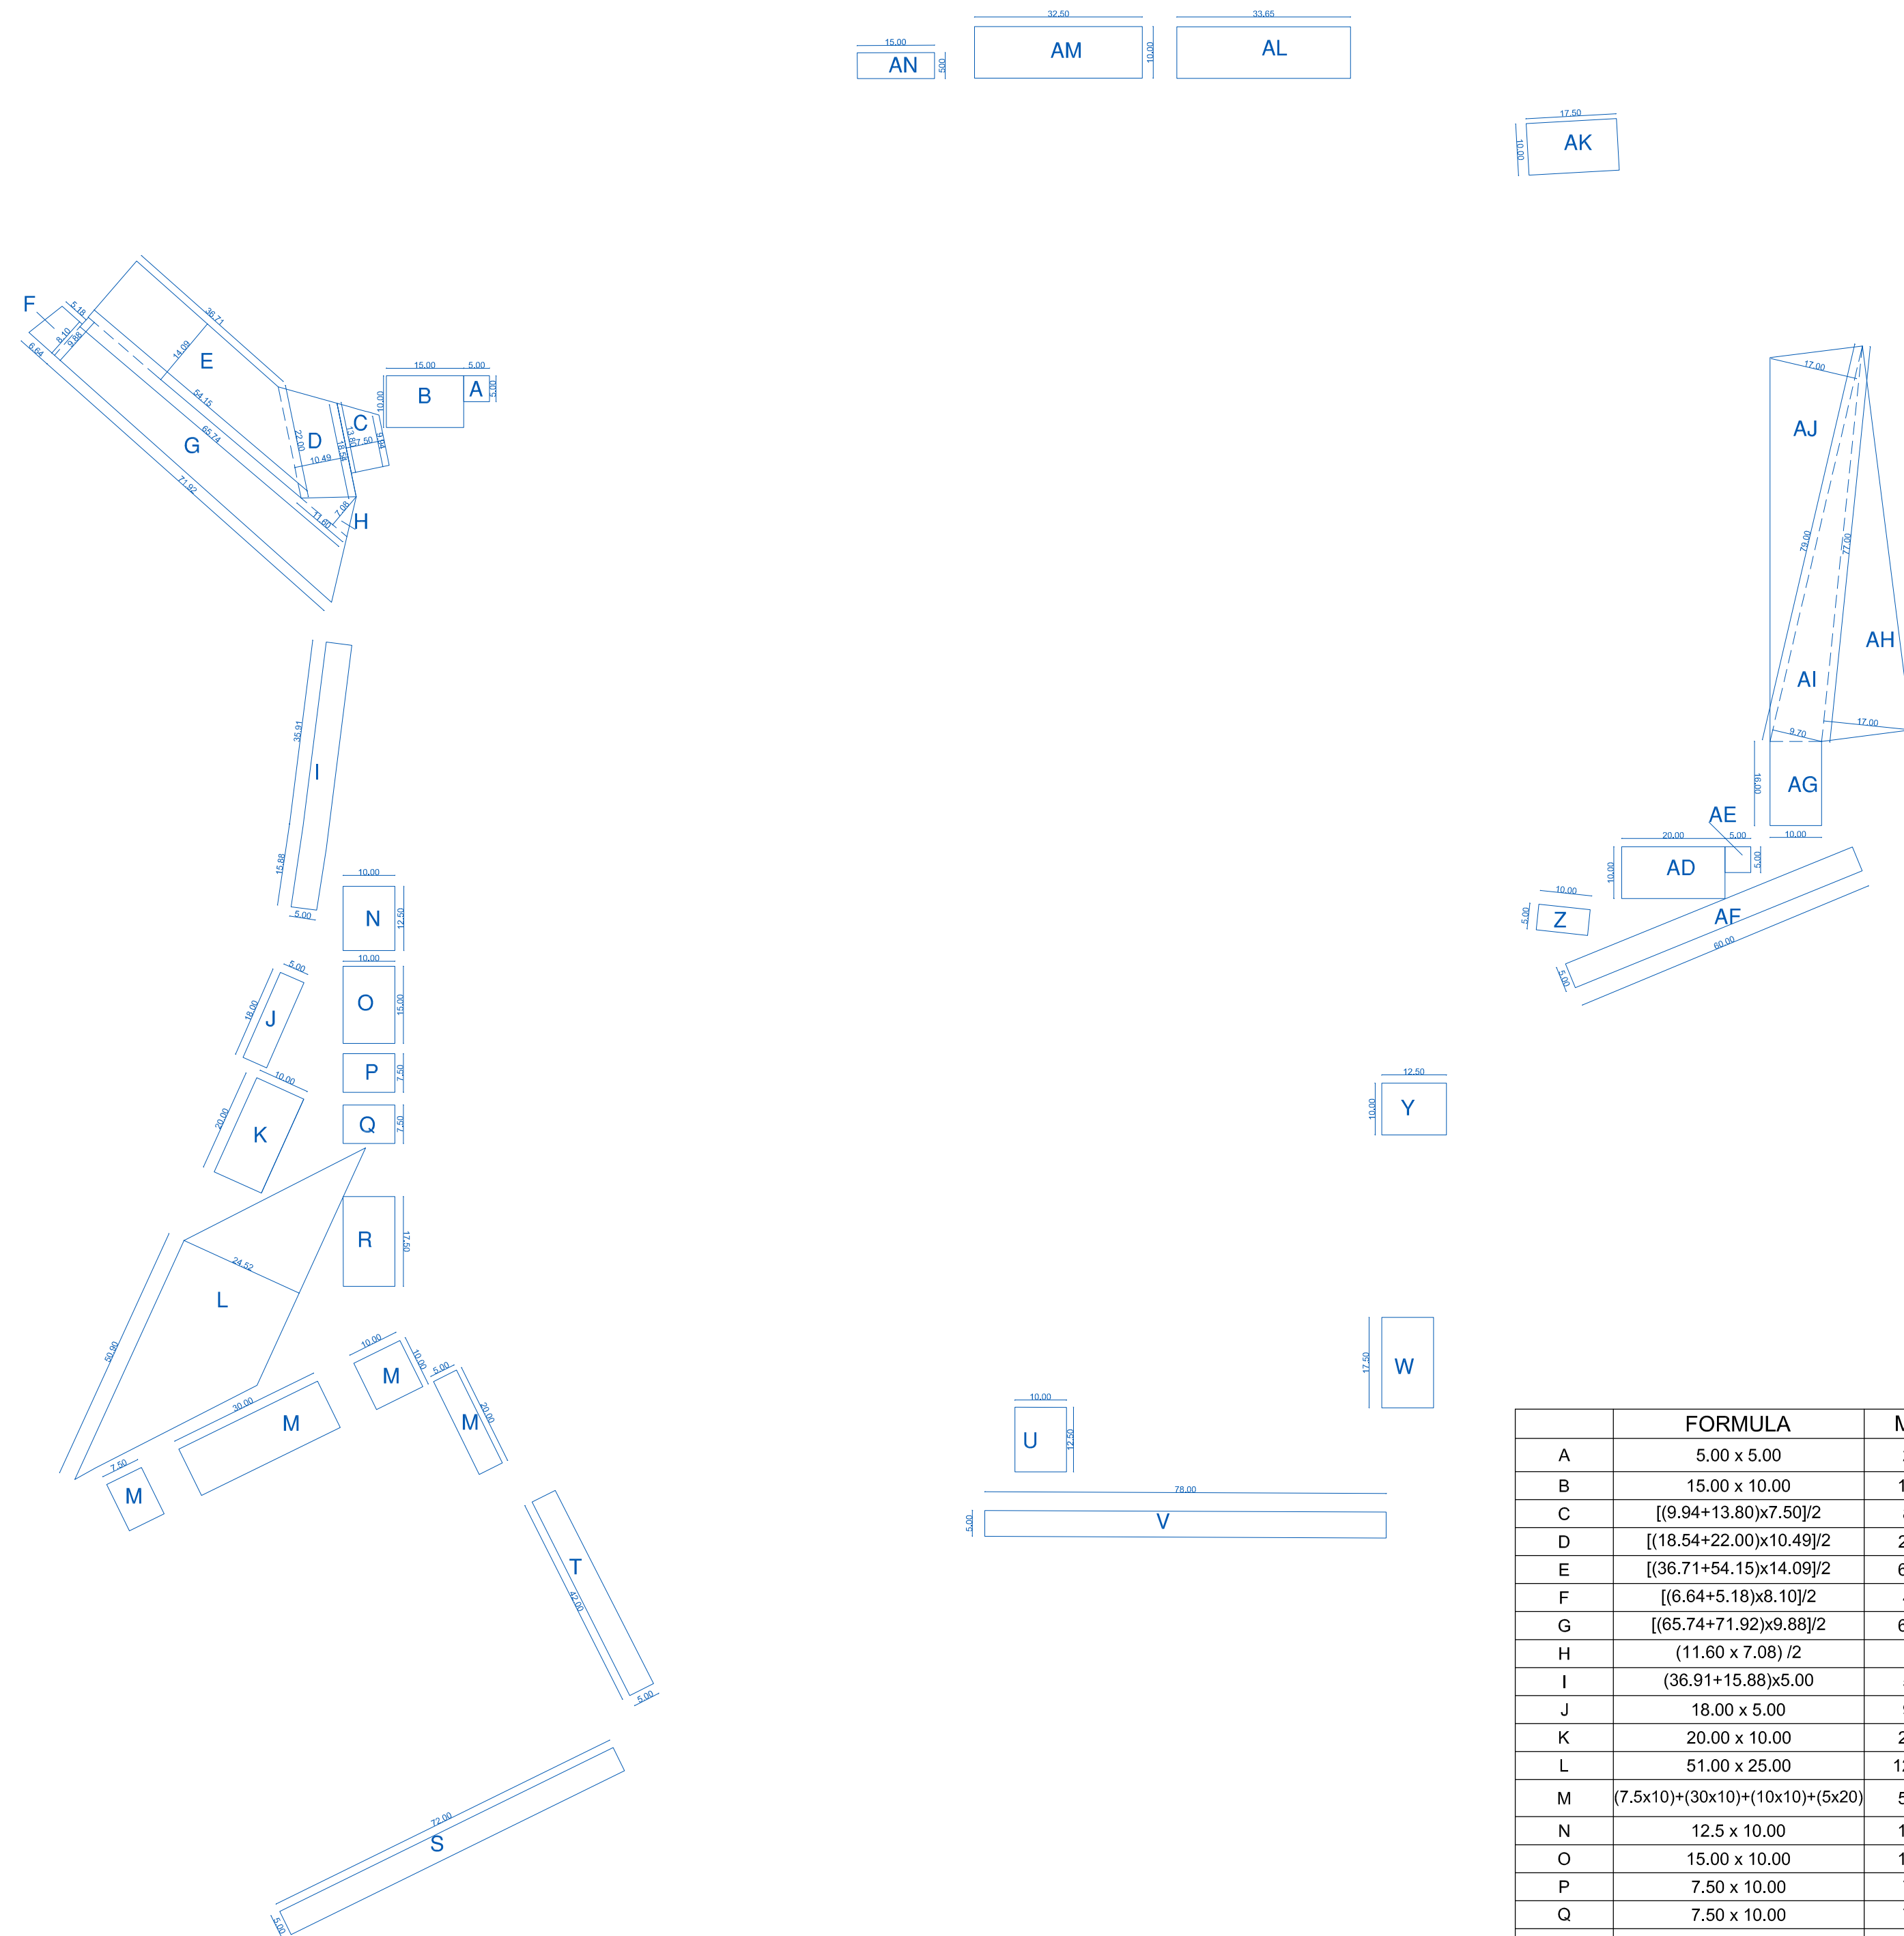

	FORMULA	MQ
A	5.00×5.00	25
B	15.00×10.00	150
C	$[(9.94+13.80) \times 7.50] / 2$	89
D	$[(18.54+22.00) \times 10.49] / 2$	213
E	$[(36.71+54.15) \times 14.09] / 2$	640
F	$[(6.64+5.18) \times 8.10] / 2$	48
G	$[(65.74+71.92) \times 9.88] / 2$	680
H	$(11.60 \times 7.08) / 2$	41
I	$(36.91+15.88) \times 5.00$	52
J	18.00×5.00	90
K	20.00×10.00	200
L	51.00×25.00	1275
M	$(7.5 \times 10) + (30 \times 10) + (10 \times 10) + (5 \times 20)$	575
N	12.5×10.00	125
O	15.00×10.00	150
P	7.50×10.00	75
Q	7.50×10.00	75
R	17.5×10.00	175
S	72.00×5.00	360
T	42.00×5.00	210
U	12.5×10.00	125
V	78.00×5.00	390
W	17.5×10.00	175
Y	12.5×10.00	125
Z	10.00×5.00	50
AA	20.00×10.00	200
AB	5.00×5.00	25
AC	60.00×5.00	300
AD	16.00×10.00	160
AE	$(77.00 \times 17.00) / 2$	654
AF	$(79.00 \times 9.70) / 2$	383
AG	$(79.00 \times 17.00) / 2$	671
AH	17.5×10.00	175
AI	33.65×10.00	336
AJ	32.50×10.00	325
AK	15.00×5.00	75
TOTALE		9417

CASSETTA&PARTNERS
PROGETTAZIONE INTEGRATA / ODERZO

Comune di GAIARINE Provincia di TREVISO

COMMITTENTE:
A.L.F. UNO S.P.A.
Via S.Pio X n. 17
31018 Gaiarine
Loc. Francenigo (TV)
P.IVA 01919330264

PROGETTO / FASE:
VARIANTE URBANISTICA, TRAMITE S.U.A.P. PER
LA REALIZZAZIONE DI DUE FABBRICATI "01" e
"02" IN AMPLIAMENTO A FABBRICATO
ESISTENTE IN VIA S.PIO X, COMUNE DI
GAIARINE - TV

CONTENUTI:
DIMOSTRAZIONE AREE A VERDE E PARCHEGGIO
INTERNE AL LOTTO

PROGETTISTA:
CASSETTA ING. GIANCARLO

COMMESSA N° 74999A SCALA
487a/18 A-006 1:1000

REV.	DATA	DES.	VER.	APP.	NOME FILE	ID GEST.
00	12.02.2018	MP	CC	CC	487a/18_01-006_MP	75432